


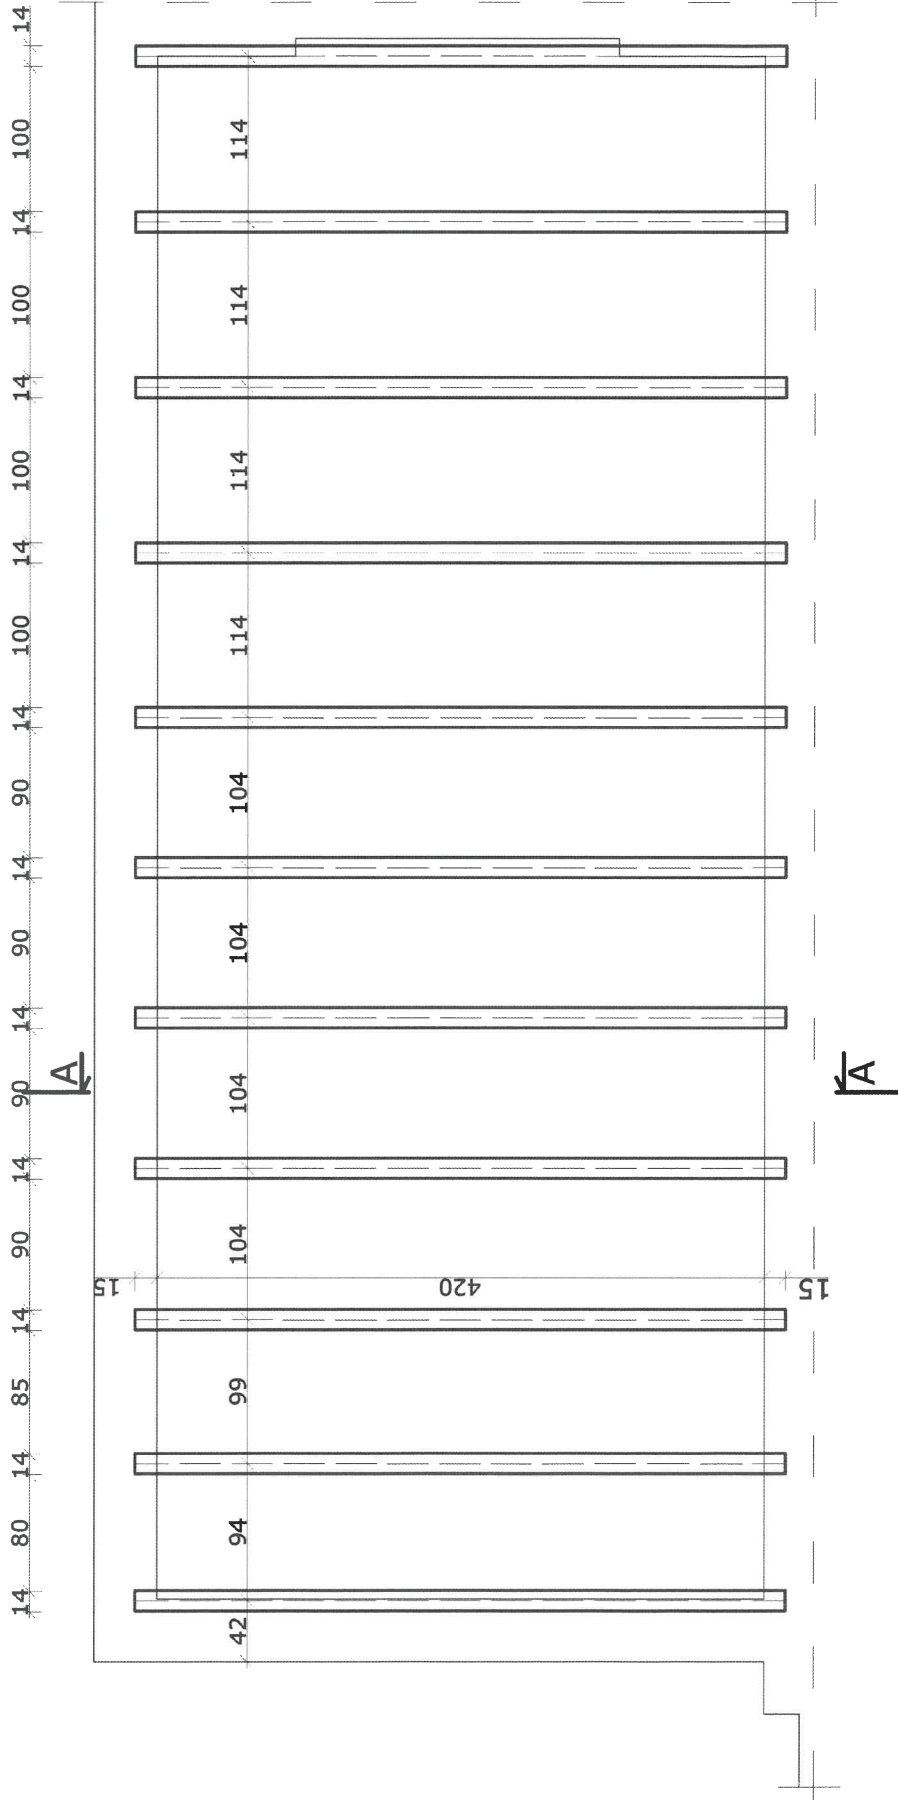


# RZUT KONSTRUKCJI STROPU - inwentaryzacja



USŁUGI PROJEKTOWO-BUDOWLANE		NR RYS. <b>2i</b>
mgr inż. Marcin Łęźny 46-100 NAMYSŁÓW, ul. REZYMONTA 58/10 e-mail: marcin.lezny@wp.pl tel. 602-61-65-63		
OBIEKT	BUDYNEK GARAŻOWY	
LOKALIZACJA	NAMYSŁÓW, UL. BOHATERÓW WARSZAWY; dz. nr 1053/13	
PRZEDMIOT	RZUT KONSTR. STROPU - inwentaryzacja	Skala <b>1:100</b>
PROJEKTANT	mgr inż. Marcin Łęźny	Data / rok: 10.2025 r.
OPRACOWAŁ	Nr upr. OPL/0687/POOK/11 mgr inż. Marcin Łęźny	




# RZUT DACHU - inwentaryzacja

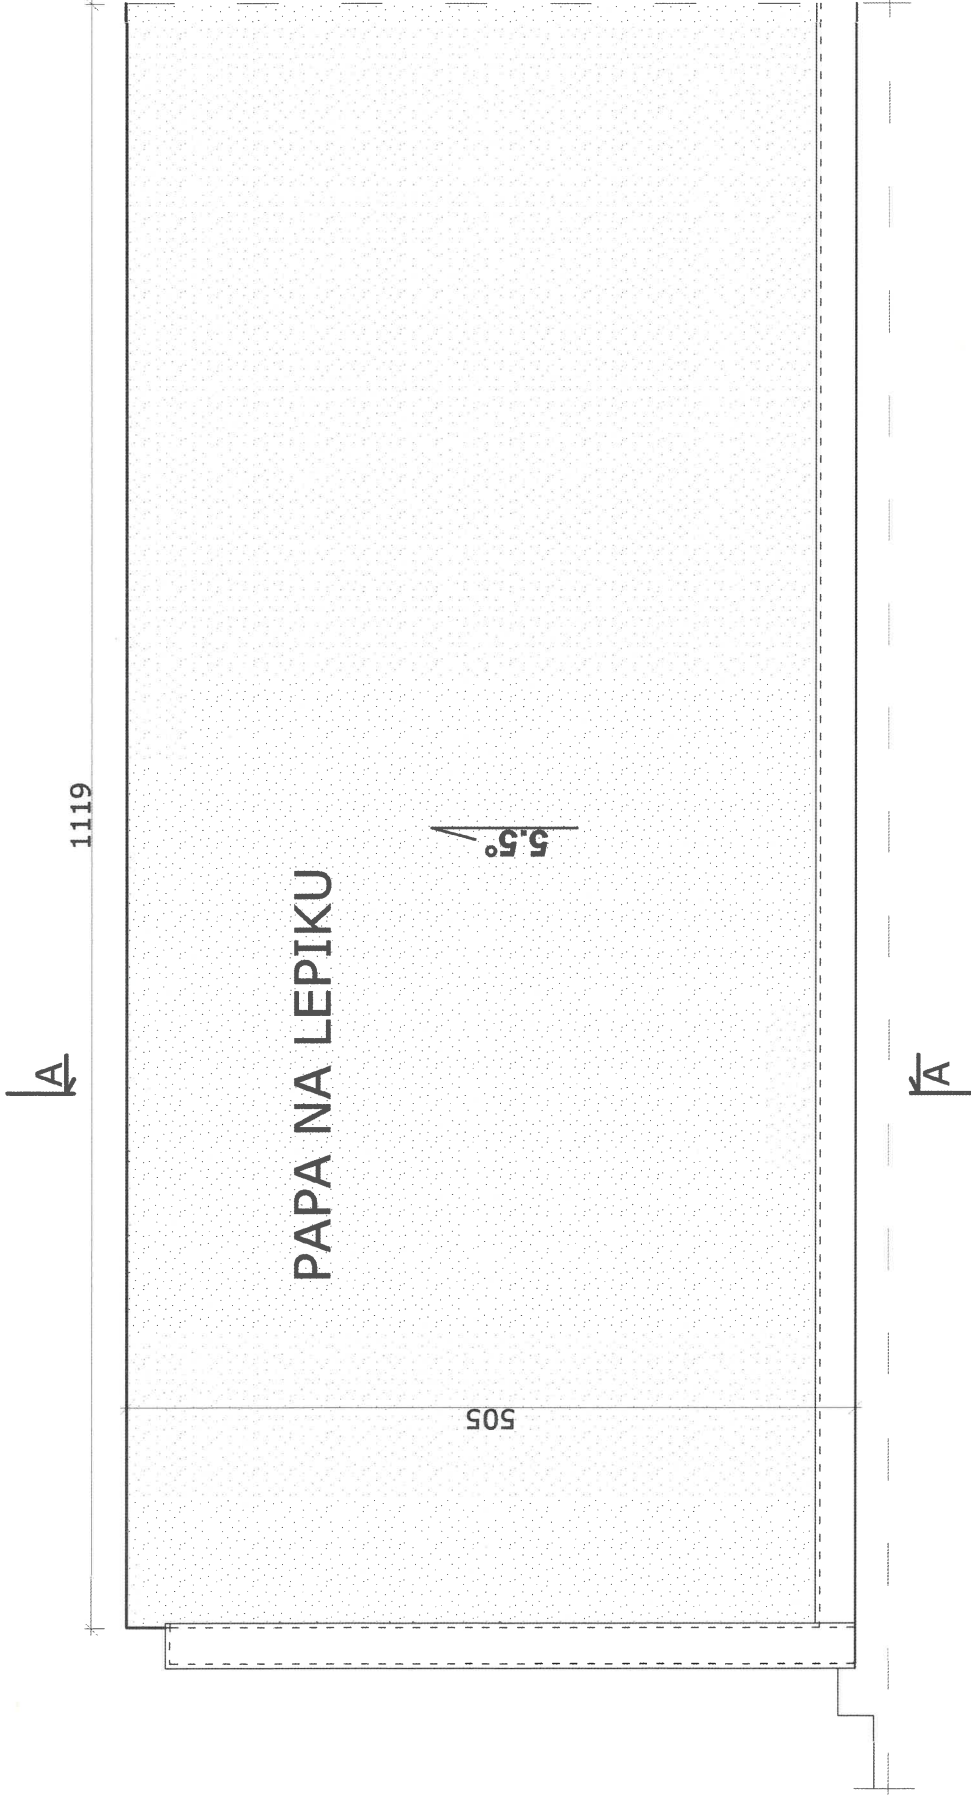


USŁUGI PROJEKTOWO-BUDOWLANE		NR RYS.
mgr inż. Marcin Łęźny 46-100 NAMYSZÓW, UL. REYMONTA 38/10 e-mail: marcin.lenzny@poczta.onet.pl		4i
OBIEKT	BUDYNEK GARAŻOWY	
LOKALIZACJA	NAMYSZÓW, UL. BOHATERÓW WARSZAWY; dz. nr 1053/13	
PRZEDMIOT	RZUT DACHU - inwentaryzacja	Skala 1:100
PROJEKTANT	mgr inż. Marcin Łęźny	Data i podpis: 10.2025 r.
OPRACOWAŁ	Nr upr. OPL/0687/POOK/11	
	mgr inż. Marcin Łęźny	

# PRZEKRÓJ A-A - inwentaryzacja

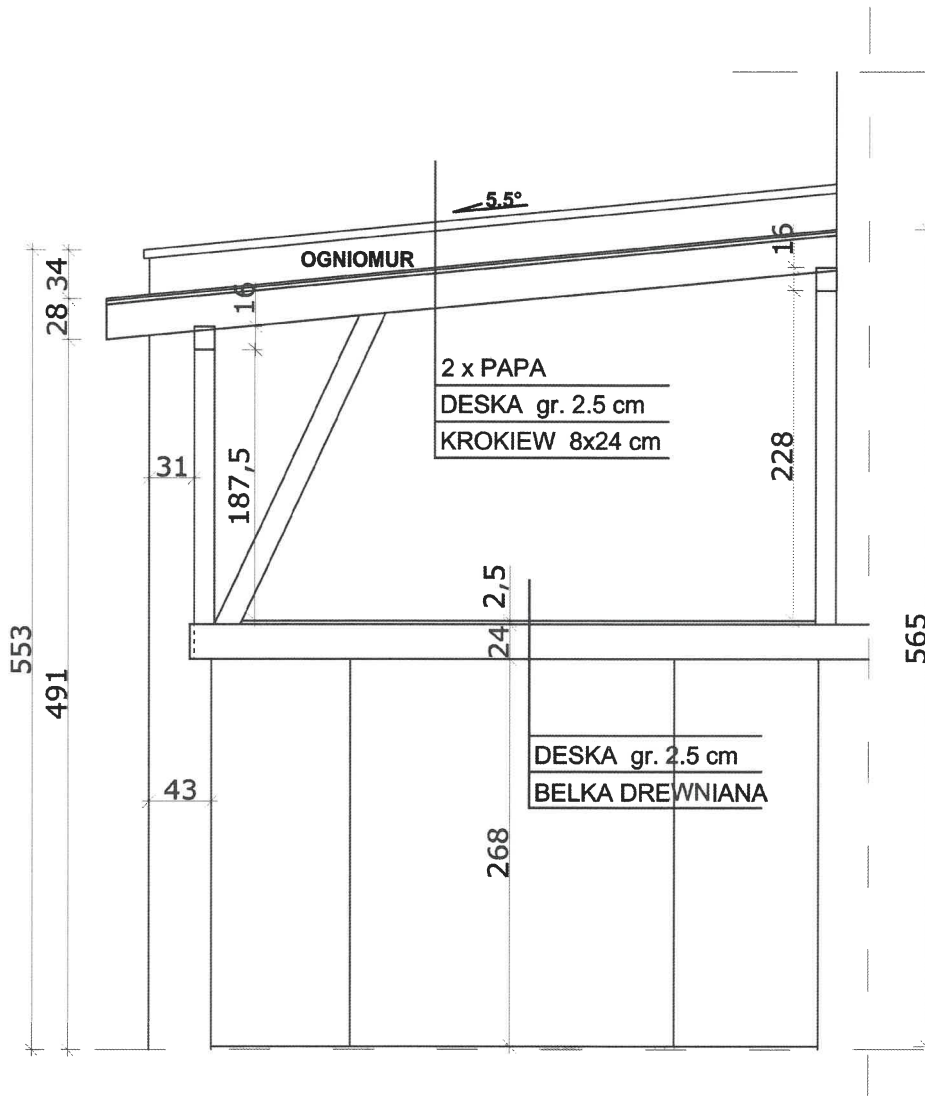


USŁUGI PROJEKTOWO-BUDOWLANE		NR RYS.
mgr inż. Marcin Łęźny 46-100 NAMYSŁÓW, UL. REYMONTA 58/10 e-mail: marcin.lezny@wp.pl tel. 606-61-45-63		5i
OBIEKT	BUDYNEK GARAŻOWY	
LOKALIZACJA	NAMYSŁÓW, UL. BOHATERÓW WARSZAWY; dz. nr 1053/13	
PRZEDMIOT	PRZEKRÓJ A-A - inwentaryzacja	Skala 1:100
PROJEKTANT	mgr inż. Marcin ŁĘŻNY	Data i podpis: 10.2025 r.
	Nr upr. OPL/0687/POOK/11	
OPRACOWAŁ	mgr inż. Marcin ŁĘŻNY	

# ELEWACJA FRONTOWA INWENTARYZACJA

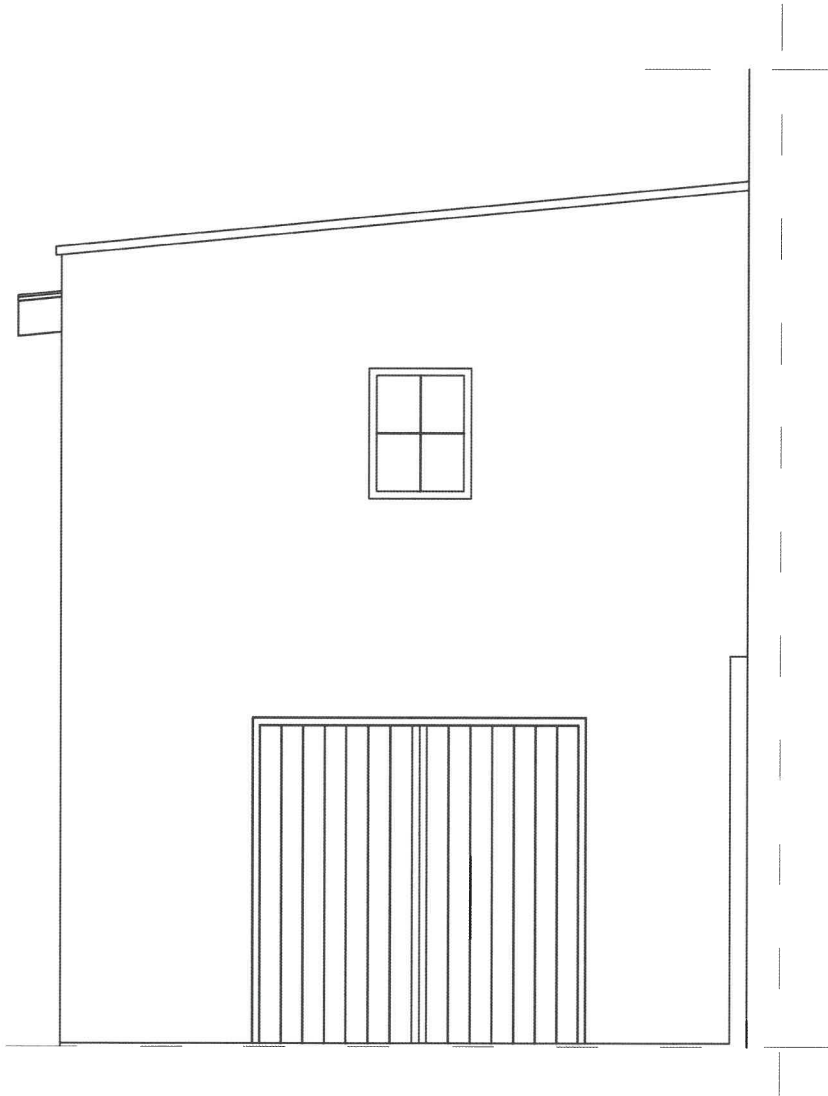

USŁUGI PROJEKTOWO-BUDOWLANE		NR RYS.
mgr inż. Marcin Łęźny 46-100 NAMYSŁÓW, ul. REYMONTA 58/10 e-mail: marcin.lezny@wp.pl tel. 606-61-45-63		6i
OBIEKT	BUDYNEK GARAŻOWY	
LOKALIZACJA	NAMYSŁÓW, UL. BOHATERÓW WARSZAWY; dz. nr 1053/13	
PRZEDMIOT	ELEWACJA FRONTOWA - inwentaryzacja	Skala 1:100
PROJEKTANT	mgr inż. Marcin ŁĘŻNY	Data i podpis: 10.2025 r.
	Nr upr. OPL/0687/POOK/11	
OPRACOWAŁ	mgr inż. Marcin ŁĘŻNY	

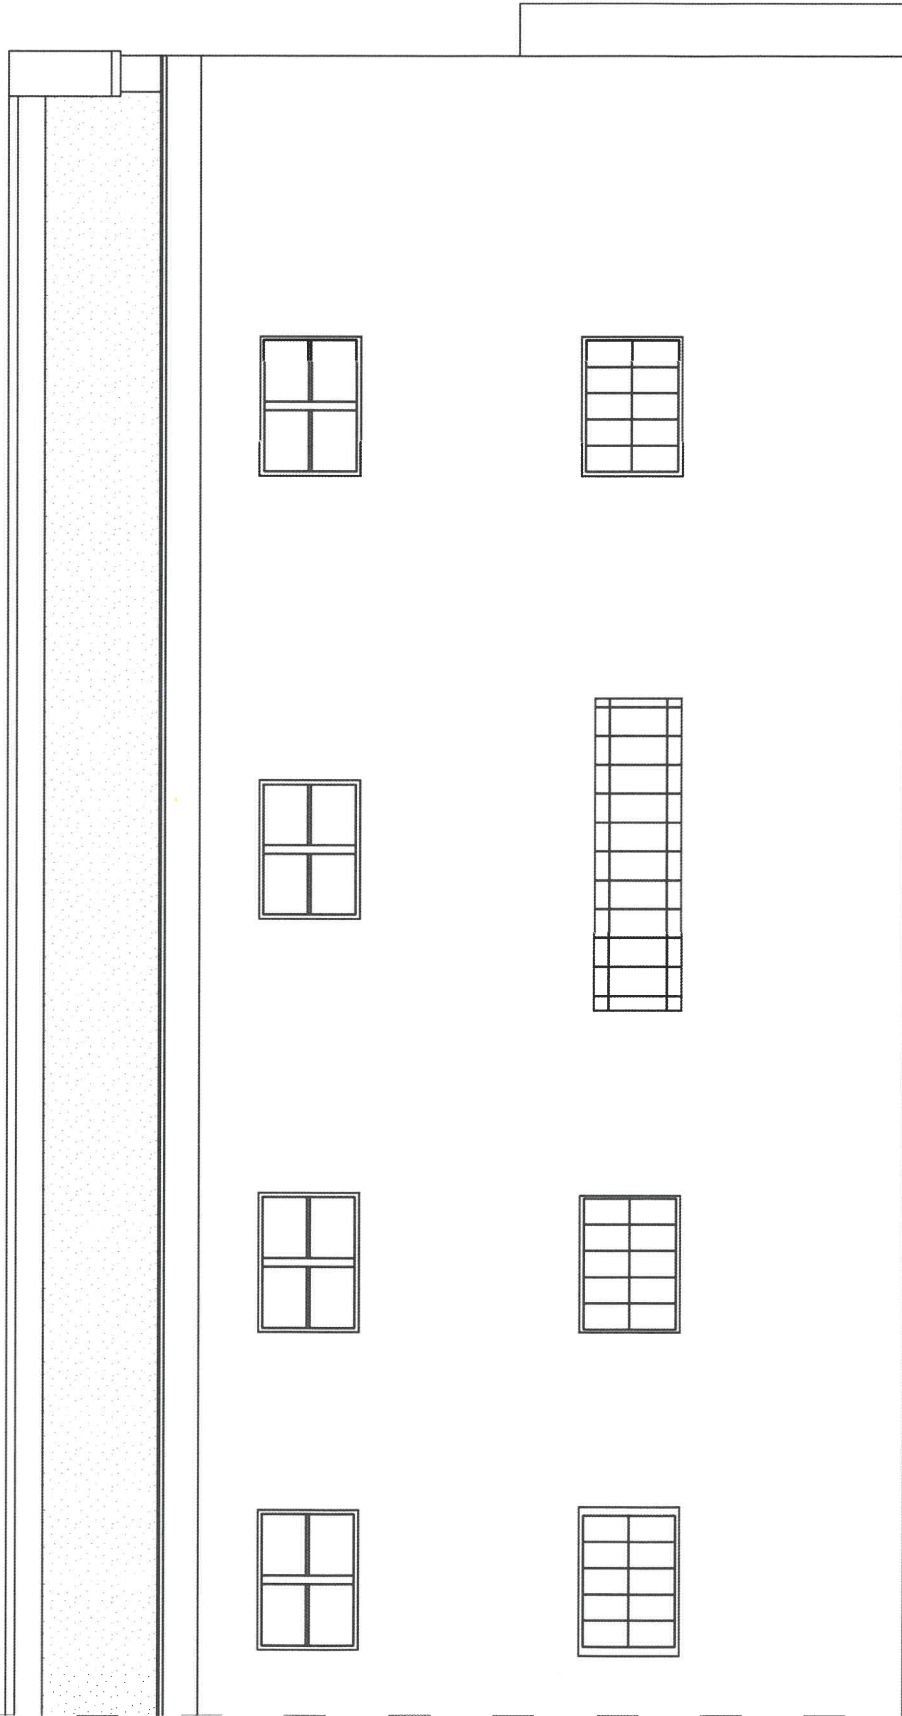

<b>USŁUGI PROJEKTOWO-BUDOWLANE</b> NR RYS. <b>7i</b>	
mgr inż. Marcin Łęźny 46-100 NAMYSŁÓW, ul. REYNOLTA 59/10 e-mail: marcin.lemay@wp.pl tel. 506-61-65-63	
OBIEKT	BUDYNEK GARAŻOWY
LOKALIZACJA	NAMYSŁÓW, UL. BOHATERÓW WARSZAWY; dz. nr 1053/13
PRZEDMIOT	ELEWACJA BOCZNA - inwentaryzacja
PROJEKTANT	mgr inż. Marcin Łęźny Nr upr. OPL/0687/POOK/11
OPRACOWAŁ	mgr inż. Marcin Łęźny
	Skala 1:100 Data / podpis: 10.2025 r.

## ELEWACJA BOCZNA - inwentaryzacja