



RZUT KONSTRUKCJI STROPU

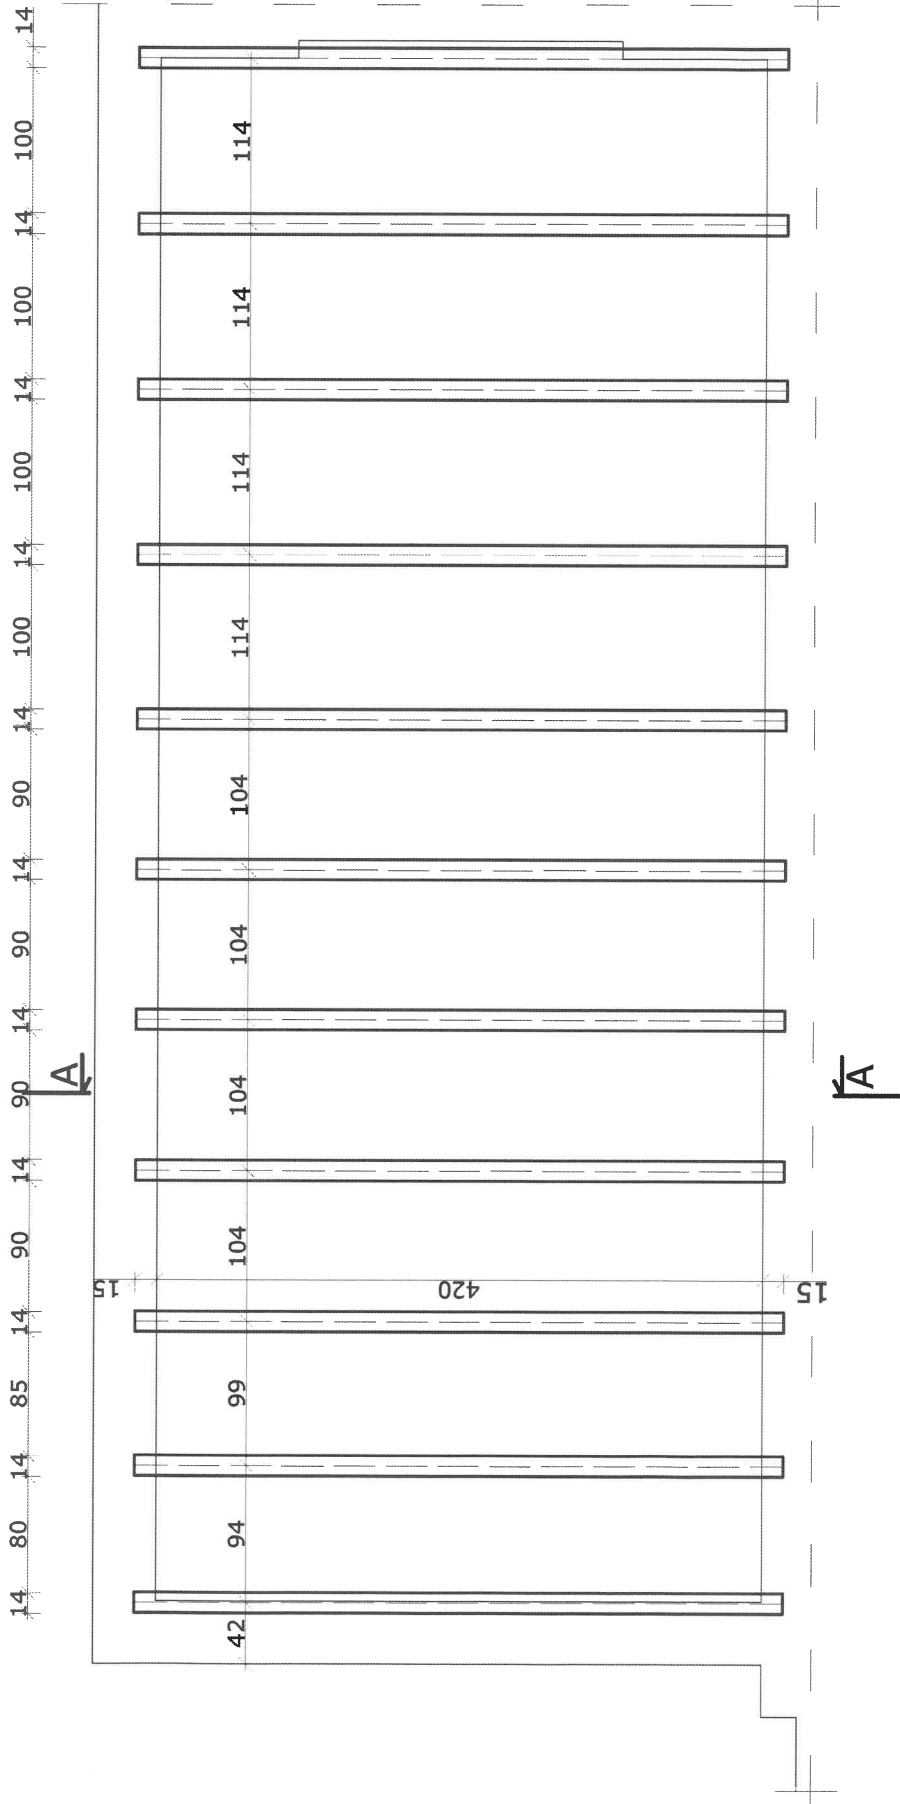


USŁUGI PROJEKTOWO-BUDOWLANE		NR RYS.
mgr inż. Marcin Łęźny 46-100 NAMYSŁÓW, ul. REYMONTA 58/10 e-mail: marcin.lesny@wp.pl tel. 606-61-45-43		2
OBIEKT	BUDYNEK GARAŻOWY	
LOKALIZACJA	NAMYSŁÓW, UL. BOHATERÓW WARSZAWY; dz. nr 1053/13	
PRZEDMIOT	RZUT KONSTR. STROPU	Skala 1:100
PROJEKTANT	mgr inż. Marcin Łęźny	Data / podpis: 10.2025 r.
OPRACOWAŁ	Nr upr. OPL/0687/POOK/11	
	mgr inż. Marcin Łęźny	

RZUT KONSTRUKCJI DACHU

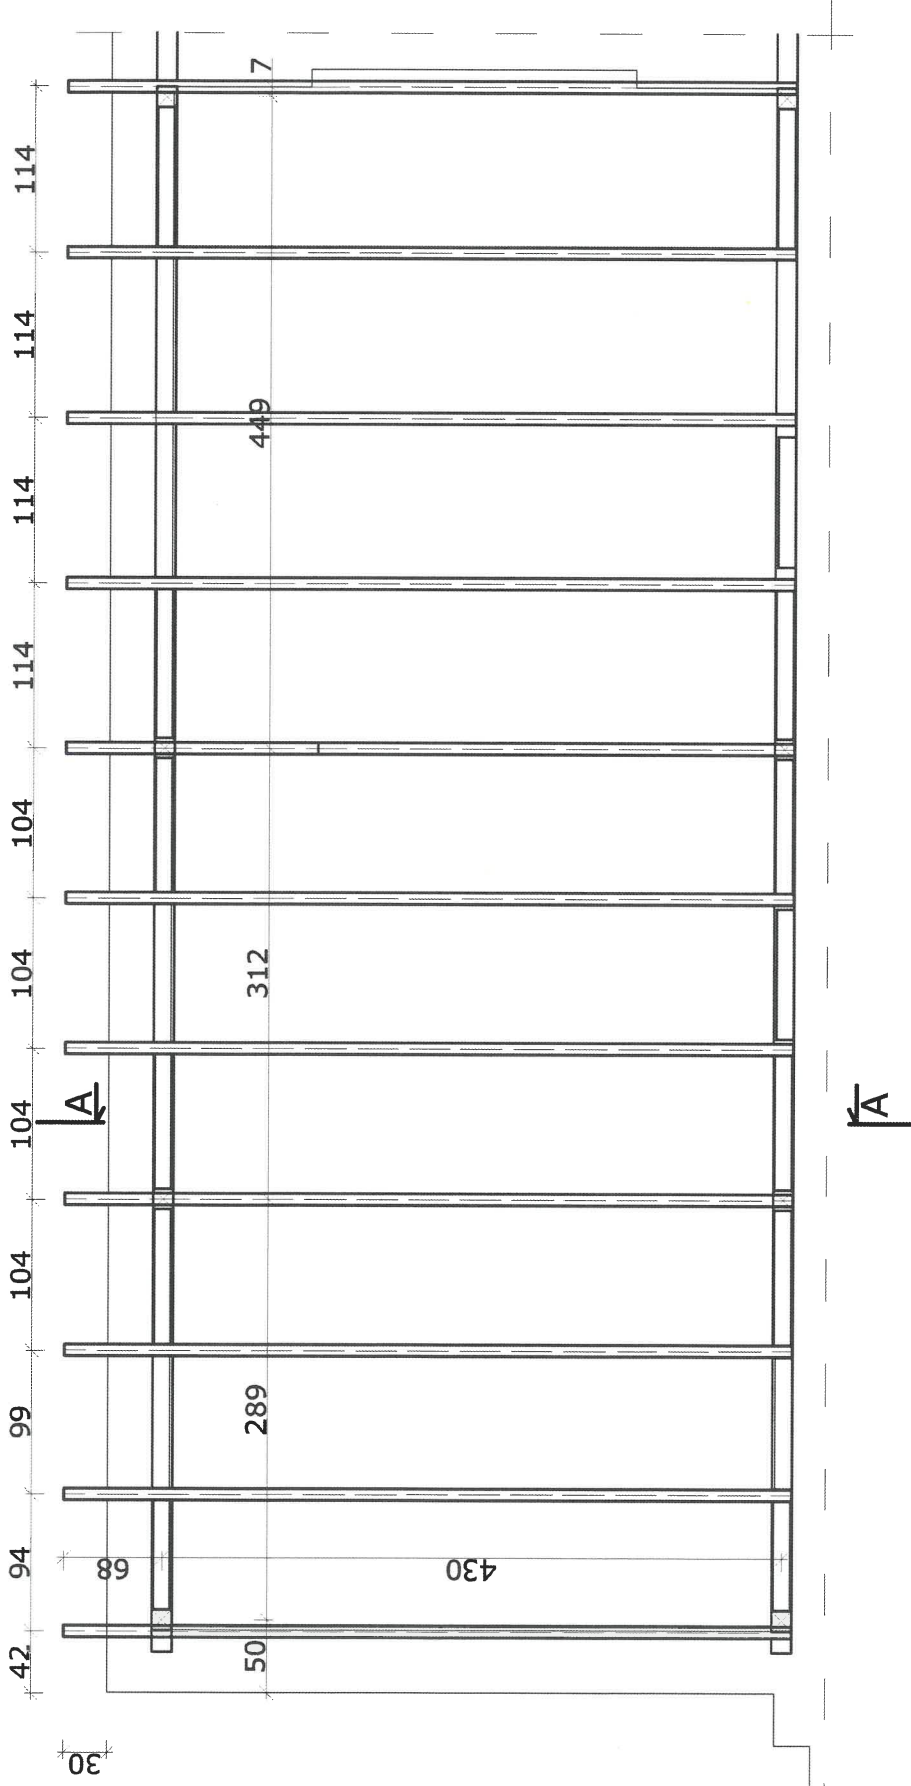


USŁUGI PROJEKTOWO-BUDOWLANE		NR RYS.	3
mgr inż. Marcin Łęźny 46-100 NAMYSŁÓW, ul. REYMONTA 58/10 e-mail: marcin.lezny@wp.pl tel. 606-61-45-63			
OBIEKT	BUDYNEK GARAŻOWY		
LOKALIZACJA	NAMYSŁÓW, UL. BOHATERÓW WARSZAWY; dz. nr 1053/13	Skala	1:100
PRZEDMIOT	RZUT KONSTR. DACHU	Data / podpis:	10.2025 r.
PROJEKTANT	mgr inż. Marcin Łęźny		
OPRACOWAŁ	Nr upr. OPL/0687/POOK/11 mgr inż. Marcin Łęźny		

RZUT DACHU

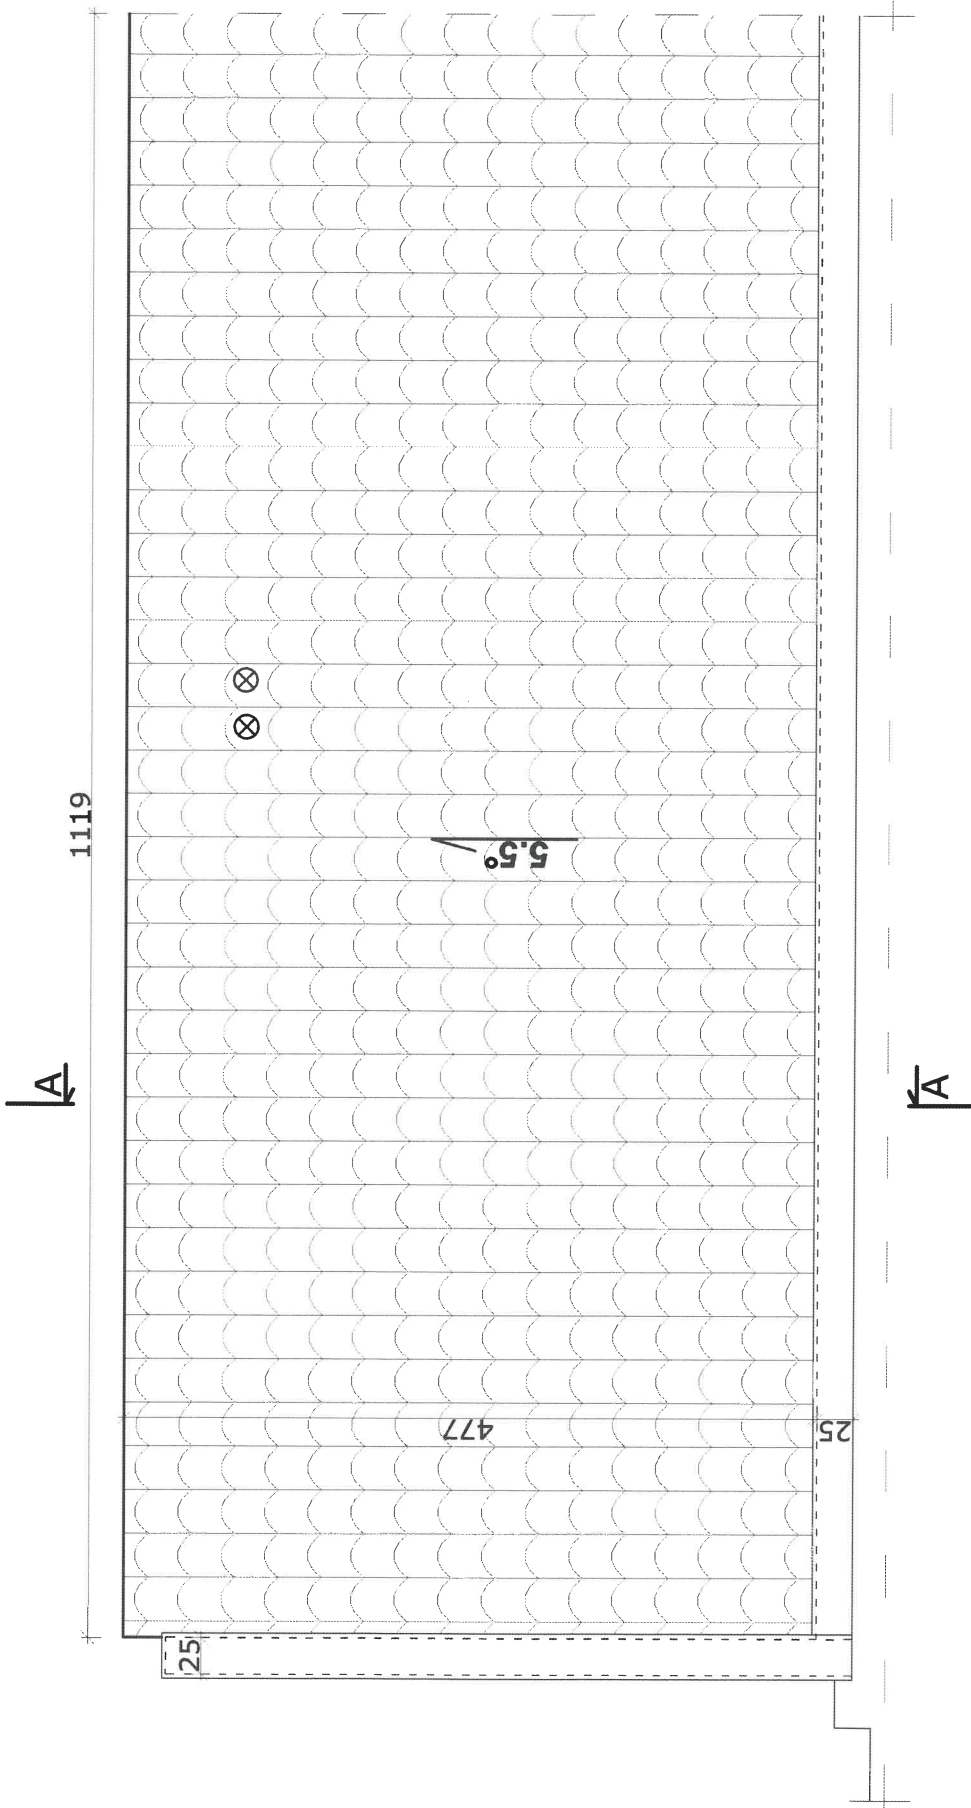


USŁUGI PROJEKTOWO-BUDOWLANE		NR RYS. 4
<small>mgr inż. Marcin Łęźny 46-100 NAMYSZÓW, ul. REYMONTA 58/10 www.marcinlenny.pl tel. 606-61-45-69 e-mail: marcin.lenny@wp.pl</small>		
OBIEKT BUDYNEK GARAŻOWY	LOKALIZACJA NAMYSZÓW, UL. BOHATERÓW WARSZAWY; dz. nr 1053/13	
PRZEDMIOT RZUT DACHU	Skala 1:100	Data i podpis: 10.2025 r.
PROJEKTANT mgr inż. Marcin Łęźny	Nr upr. OPL/0687/POOK/A11	
OPRACOWAŁ mgr inż. Marcin Łęźny	(Signature)	

PRZEKRÓJ A-A

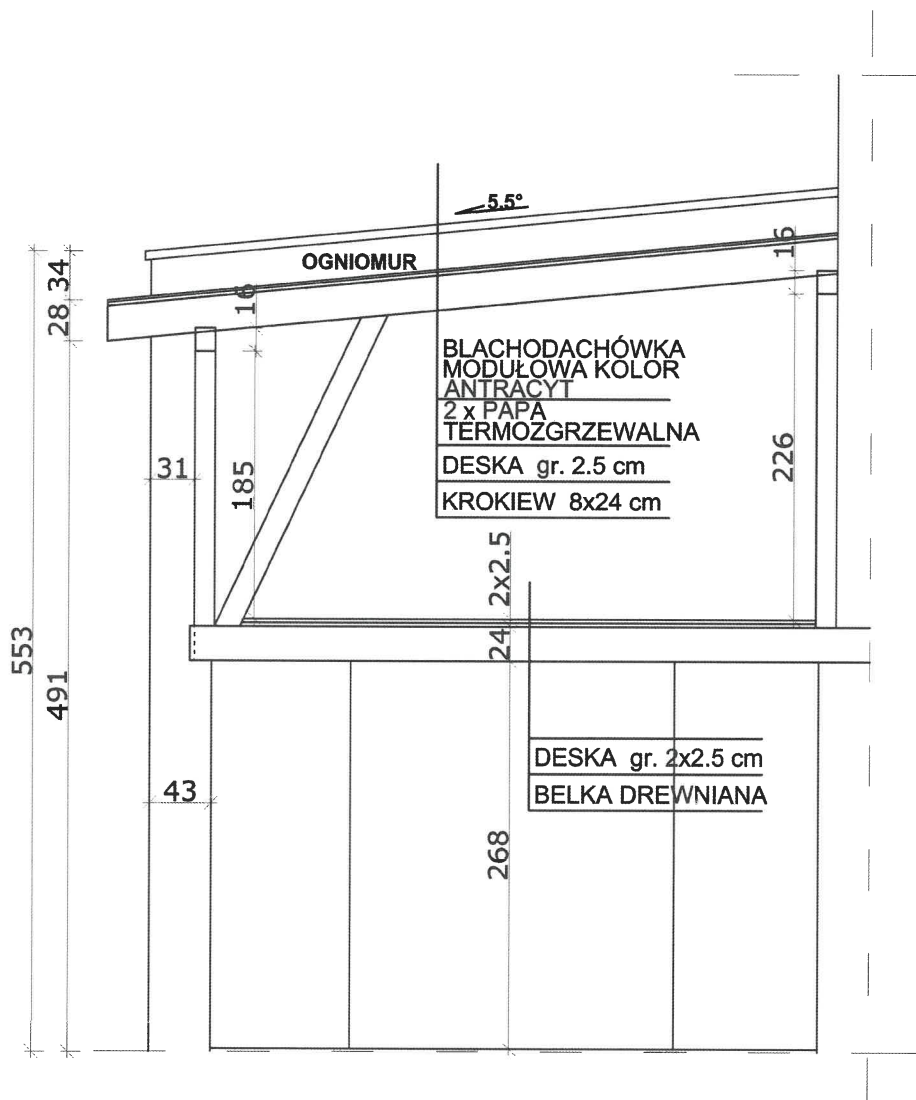


USŁUGI PROJEKTOWO-BUDOWLANE		NR RYS.
mgr inż. Marcin Łęźny 46-100 NAMYSŁÓW, UL. REYMONTA 58/10 www.marcinleznym.pl tel. 606-61-45-63		5
OBIEKT	BUDYNEK GARAŻOWY	
LOKALIZACJA	NAMYSŁÓW, UL. BOHATERÓW WARSZAWY; dz. nr 1053/13	
PRZEDMIOT	PRZEKRÓJ A-A	Skala 1:100
PROJEKTANT	mgr inż. Marcin ŁĘŻNY	Data i podpis: 10.2025 r.
	Nr upr. OPL/0687/POOK/11	
OPRACOWAŁ	mgr inż. Marcin ŁĘŻNY	


ELEWACJA FRONTOWA

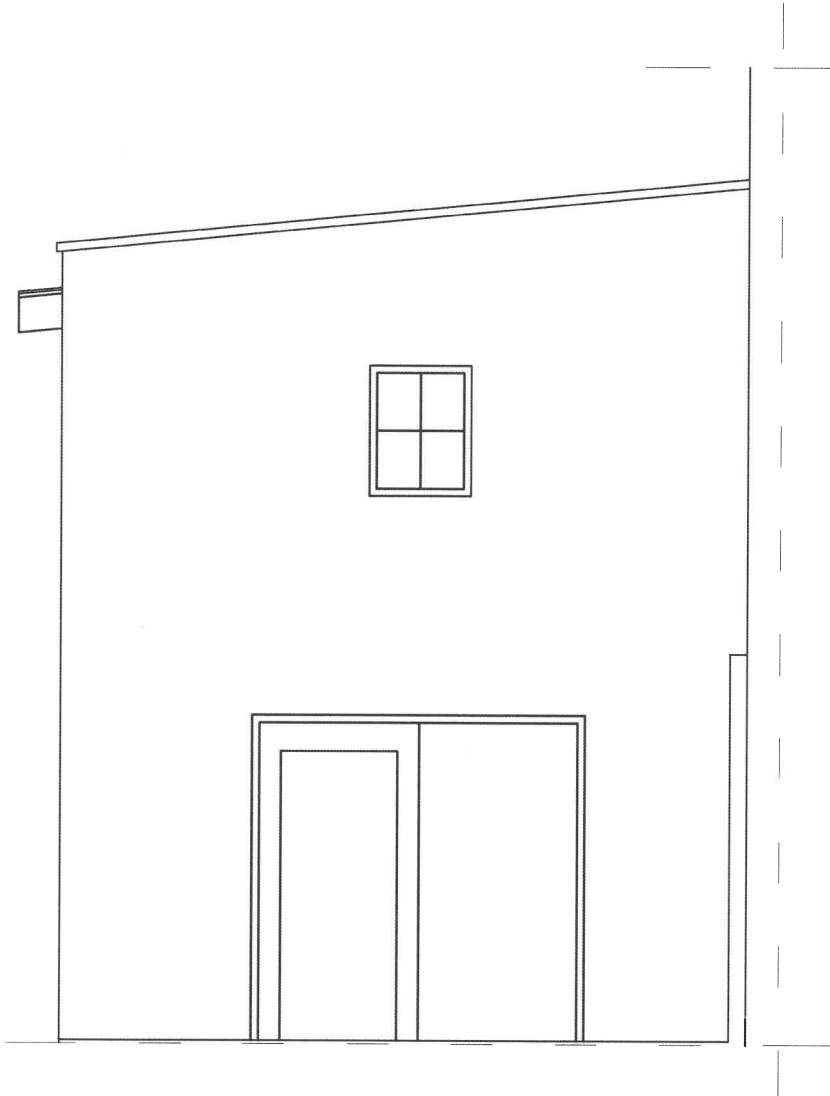

USŁUGI PROJEKTOWO-BUDOWLANE		NR RYS.
mgr inż. Marcin Łęźny 46-100 NAMYSŁÓW, ul. REYMONTA 58/10 www.marcinlezny.pl tel. 606-61-45-63		6
OBIEKT	BUDYNEK GARAŻOWY	
LOKALIZACJA	NAMYSŁÓW, UL. BOHATERÓW WARSZAWY; dz. nr 1053/13	
PRZEDMIOT	ELEWACJA FRONTOWA	Skala 1:100
PROJEKTANT	mgr inż. Marcin ŁĘŻNY Nr upr. OPL/0687/POOK/11	Data i podpis: 10.2025 r.
OPRACOWAŁ	mgr inż. Marcin ŁĘŻNY	

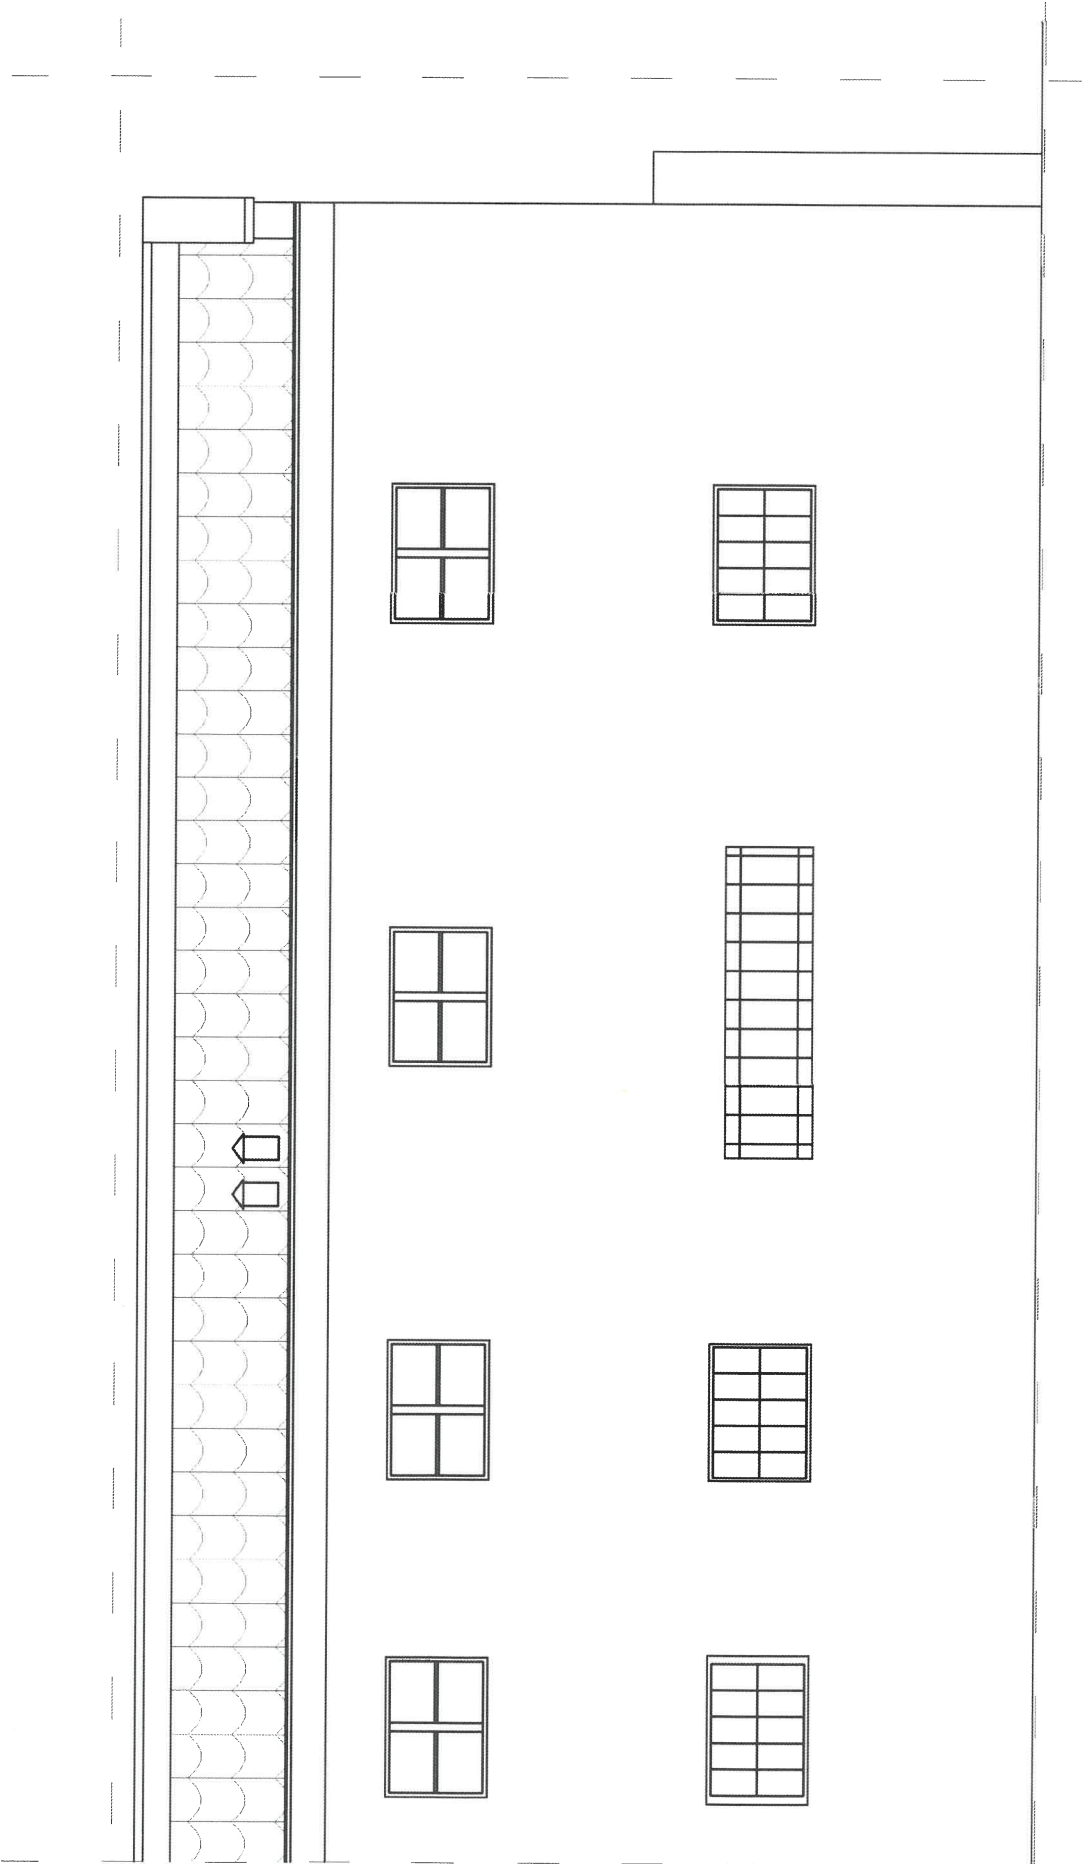

ELEWACJA BOCZNA

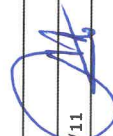USŁUGI PROJEKTOWO-BUDOWLANE		NR RYS.
mgr inż. Marcin Łęźny 46-100 NAMYSŁÓW, ul. REYMONTA 58/10 e-mail: marcin.lesny@wp.pl tel. 601-61-45-43		7
OBIEKT	BUDYNEK GARAŻOWY	
LOKALIZACJA	NAMYSŁÓW, UL. BOHATERÓW WARSZAWY; dz. nr 1053/13	
PRZEDMIOT	ELEWACJA BOCZNA	Skala 1:100
PROJEKTANT	mgr inż. Marcin Łęźny	data / podpis: 10.2025 r.
OPRACOWAŁ	Nr upr. OPL/0687/POOK/11	
	mgr inż. Marcin Łęźny	