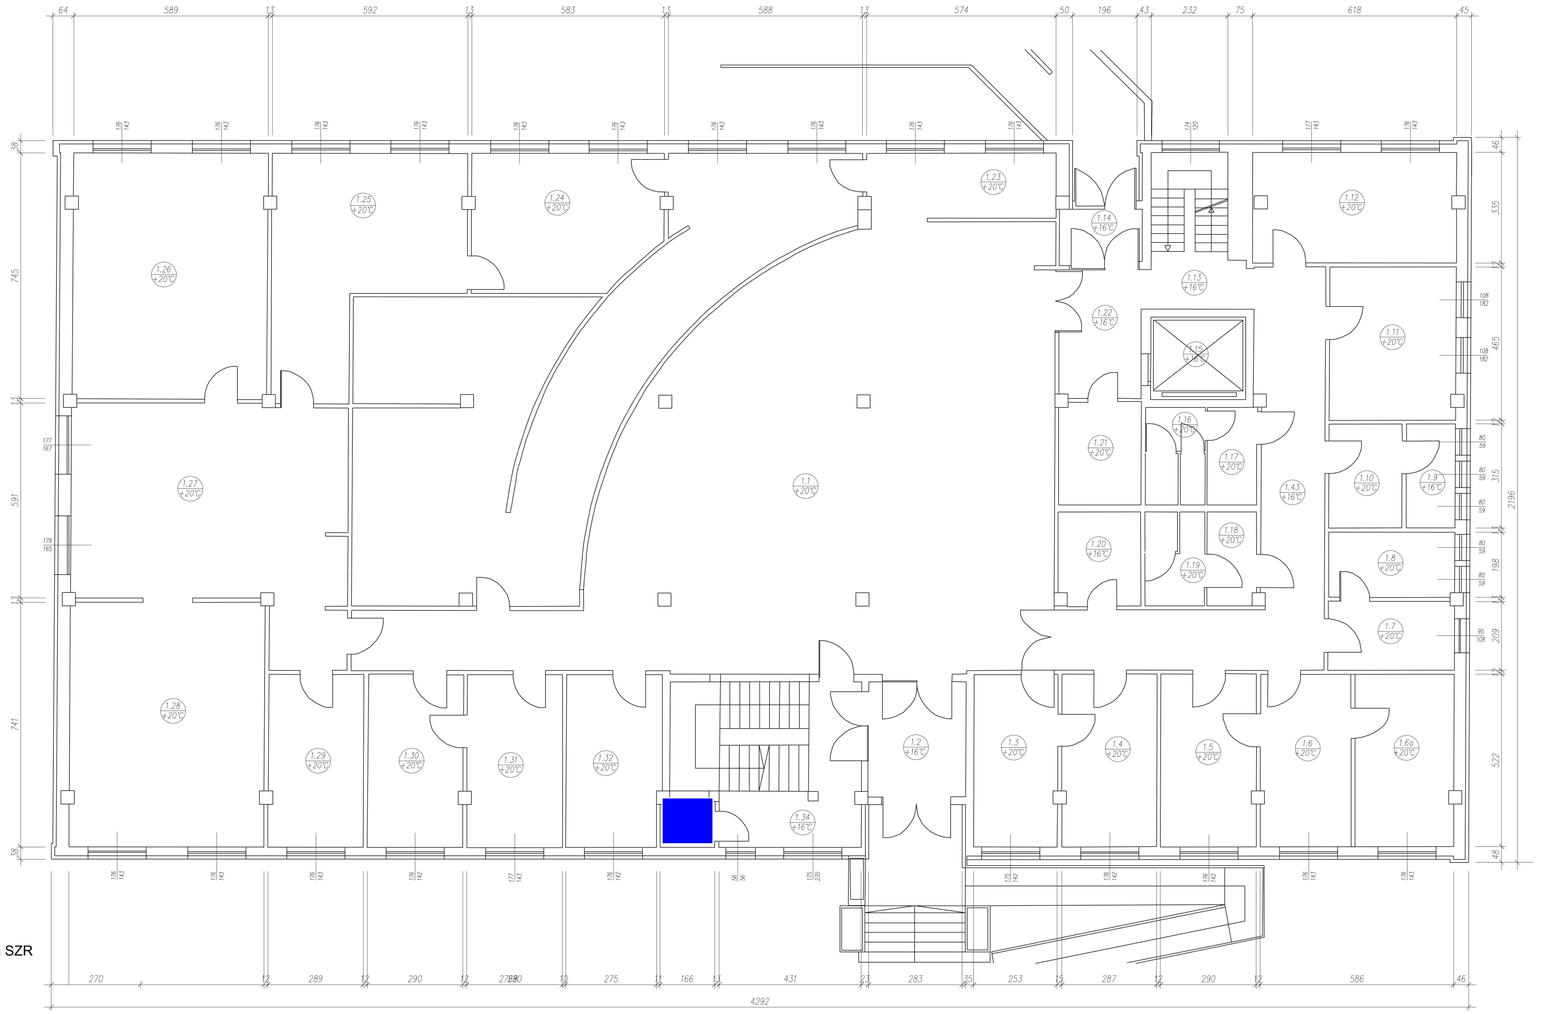

Rozdzielnia, miejsce instalacji skrzynki SZR

WYKAZ POMIESZCZEŃ STAROSTWA POWIATOWEGO W NAMYSŁOWIE – PARTER

Nr	Nazwa pomieszczenia	Wysokość
1.1.	Hol	3,00
1.2.	Wiatrołap	3,00
1.3.	Pomieszczenie biurowe	2,98
1.4.	Pomieszczenie biurowe	2,98
1.5.	Pomieszczenie biurowe	2,92
1.6.	Pomieszczenie biurowe	2,98
1.6A.	Pomieszczenie biurowe	2,98
1.7.	Pomieszczenie biurowe rejestracja	2,98
1.8.	Gabinet lekarski	2,98
1.9.	Pomieszczenie magazynowe	2,98
1.10.	WC	2,98
1.11	Pomieszczenie biurowe	2,99
1.12	Pomieszczenie biurowe	2,98
1.13	Klatka schodowa	2,98
1.14	Przedsionek	2,98
1.15.	Winda	2,98
1.16	WC	2,98
1.17	Przedsionek WC	2,98
1.18	Przedsionek WC	2,98
1.19	WC	2,98
1.20.	Pomieszczenie magazynowe	2,92
1.21.	Pomieszczenie biurowe	2,98
1.22.	Korytarz	2,98
1.23.	Hol	2,98
1.24.	Pomieszczenie biurowe	2,99
1.25	Pomieszczenie biurowe	2,98
1.26	Pomieszczenie biurowe	2,99
1.27	Pomieszczenie biurowe	2,98
1.28	Pomieszczenie biurowe	2,97
1.29	Pomieszczenie biurowe	2,98
1.30	Pomieszczenie biurowe	2,98
1.31	Pomieszczenie biurowe	2,98
1.32	Pomieszczenie biurowe	2,98
1.33	Pomieszczenie techniczne	2,98
1.34	Klatka schodowa	2,98

Temat:	INWENTARYZACJA BUDYNKU UŻYTECZNOŚCI PUBLICZNEJ	
Lokalizacja:	Plac Wolności 12A 46-100 Namysłów	
Nazwa rysunku:	RZUT PARTERU	
Opracował:	mgr inż. Mariusz Kościelny	
Skala 1:100	Data oprac. 11.2023	Tom I Nr rys. 2