

Uchwała Nr 40/187/2012
Zarządu Powiatu Namysłowskiego
z dnia 15 lutego 2012 r.

w sprawie wyrażenia zgody na obciążenie części nieruchomości stanowiącej własność
Powiatu Namysłowskiego służebnością gruntową

Na podstawie: art. 32 ust. 2 pkt. 3 ustawy z dnia 5 czerwca 1998 r. o samorządzie powiatowym (tekst jednolity Dz. U. z 2001 r. Nr 142, poz. 1592 z późn. zmianami), art. 13 ust. 1 ustawy z dnia 21 sierpnia 1997 r. o gospodarce nieruchomościami (tekst jednolity Dz. U. z 2010 r. Nr 102, poz. 651 z późn. zmianami) oraz § 13 uchwały nr XXXVIII/369/2006 Rady Powiatu Namysłowskiego z dnia 28 czerwca 2006 r. w sprawie zasad nabycia, zbycia i obciążania nieruchomości oraz wydzierżawiania lub wynajmowania na okres dłuższy niż trzy lata (Dz. Urz. Woj. Opolskiego Nr 64, poz. 2001), Zarząd Powiatu Namysłowskiego uchwała, co następuje:

§ 1

1. Wyraża się zgodę na obciążenie odpłatną służebnością gruntową części nieruchomości – z działki oznaczonej nr 944 – o powierzchni około 150,0 m² (zgodnie ze szkicem stanowiącym załącznik nr 1 do uchwały oznaczonym kolorem żółtym), na rzecz WINDPROJEKT sp. z o.o. S.K.A. z siedzibą w Warszawie, celem przeprowadzenia przez nieruchomość utwardzonej drogi dojazdowej – tymczasowego łuku drogowego oraz jego eksploatacji pod potrzeby planowanej budowy elektrowni wiatrowej.
2. Nieruchomość określona w § 1 ust. 1 stanowi własność Powiatu Namysłowskiego, położona jest w Wilkowie, w ewidencji gruntów i budynków oznaczona jako działka o nr 944, k. m. 2, pow. 1,5100 ha. KW-OP1U/00058617/9.
3. Służebność gruntowa, o której mowa w § 1 ust. 1 ustanowiona zostanie na czas oznaczony – 25 (dwudziestu pięciu) lat i będzie polegała na prawie do drogi przechodu i przejazdu oraz prawie eksploatacji, konserwacji i naprawy utwardzonej drogi dojazdowej – tymczasowego łuku drogowego przez WINDPROJEKT sp. z o.o. S.K.A. z siedzibą w Warszawie oraz każdorazowego właściciela lub operatora elektrowni wiatrowej posadowionej na sąsiednich nieruchomościach położonych w Wilkowie: działce nr 808, k. m. 2, KW-OP1U/00043426/5; działce nr 864, k. m. 2, KW-OP1U/00000628/8; działce nr 873, k. m. 2, KW-OP1U/00030927/3; działce nr 893/7, k. m. 2, KW-OP1U/00044222/2; działce nr 918/2, k. m. 2, KW-OP1U/00006845/7.
4. WINDPROJEKT sp. z o.o. S.K.A. z siedzibą w Warszawie poniesie koszty związane z ustanowieniem służebności, tzn. zawarcia aktu notarialnego i koszty sądowe.

§ 2

Wykonanie uchwały powierza się Staroście Namysłowskiemu.

§ 3

Uchwała wchodzi w życie z dniem podjęcia.

Członkowie
Zarządu Powiatu Namysłowskiego

Przewodniczący
Zarządu Powiatu Namysłowskiego

1. Andrzej Spór

2. Andrzej Zielonka

3. Cezary Zajac

4. Roman Letki

Julian Kruszyński

Wyrys z mapy ewidencyjnej

Skala 1:2 000


Województwo: województwo opolskie

Powiat: powiat namysłowski

Jednostka ewidencyjna: gmina Wilków

Obwód ewidencyjny: Wilków dz. 944

4/2006/NaSIOT_m._160602

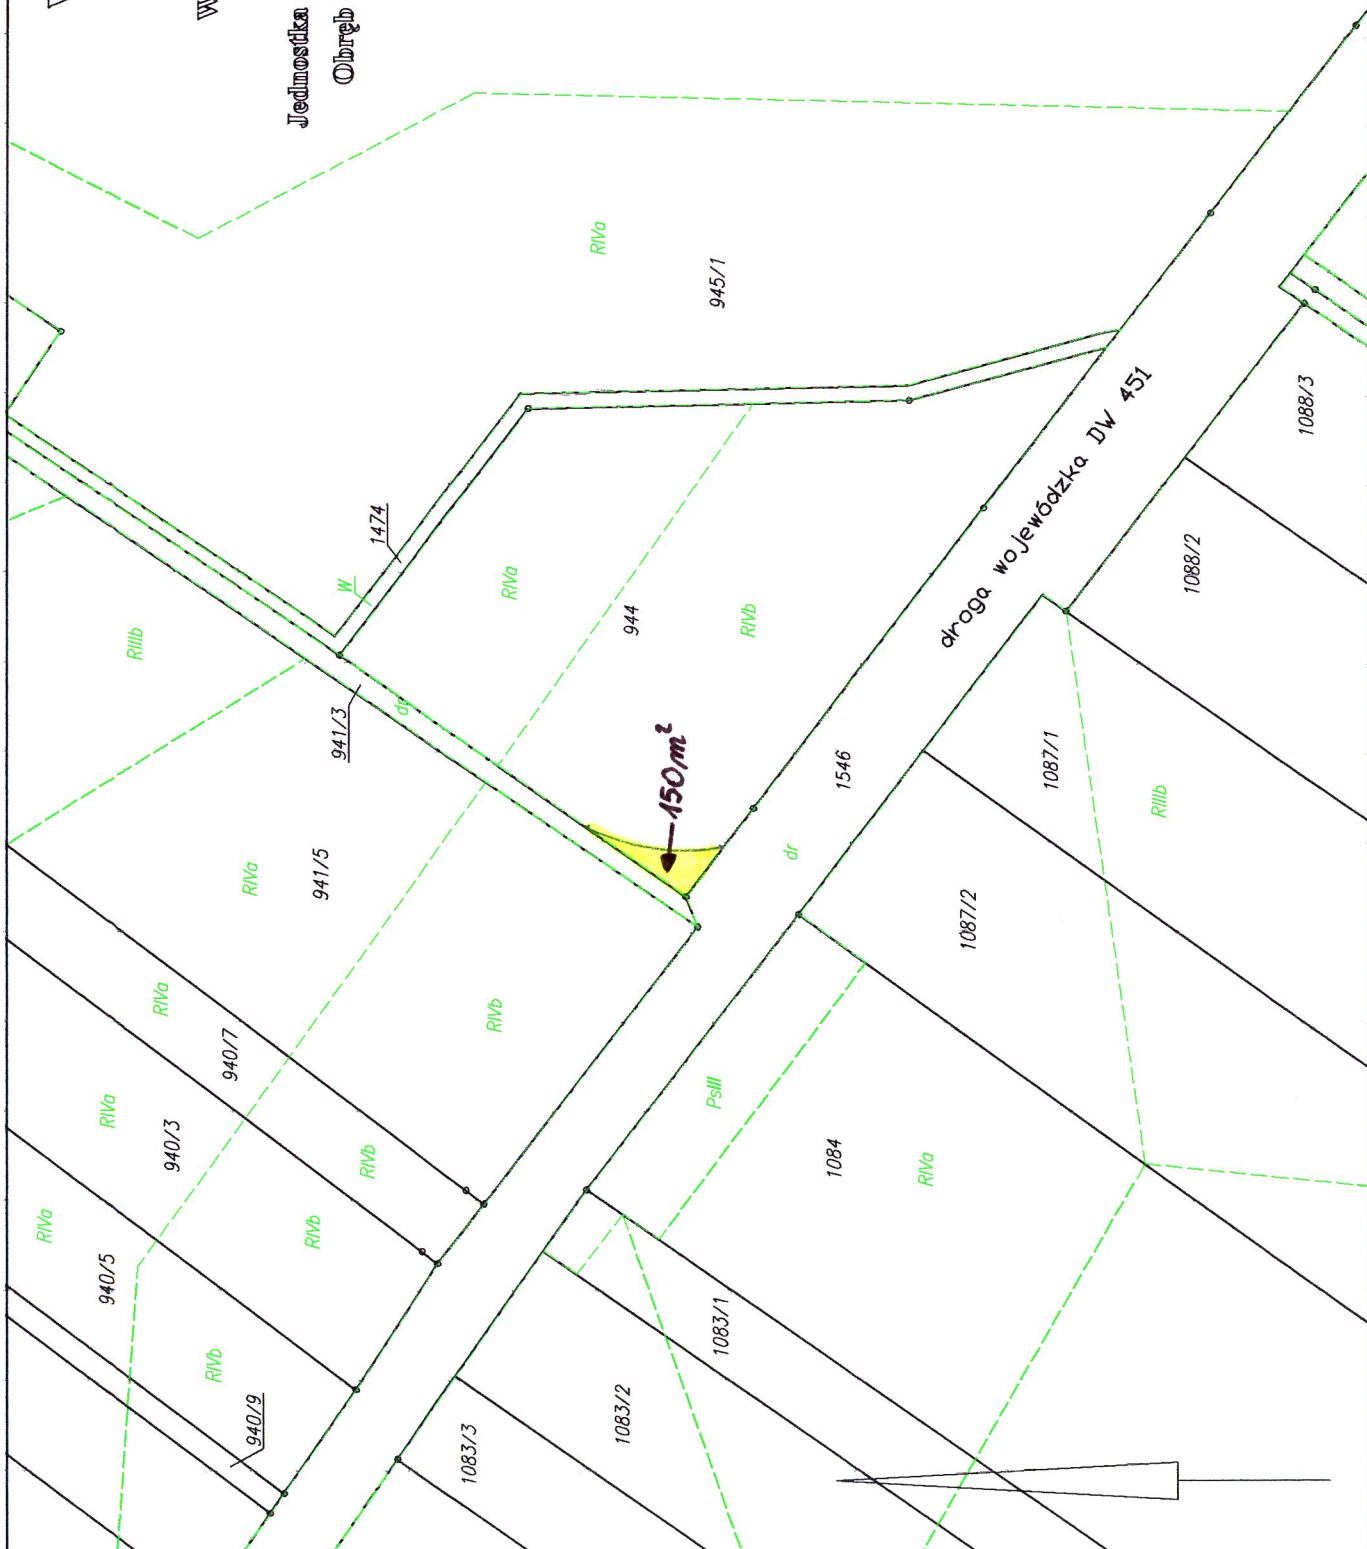

Republika Polska
Urząd Główny Geodezji i Kartografii w Namysławiu
Reprodukcje, rozprowadzanie i rozprowadzanie niniejszego dokumentu wymaga zezwolenia, o którym mowa w art. 18 ustawy z dnia 17 maja 1999 r. "Prawo geodezyjne i kartograficzne" (Dz.U. Nr 30, poz. 163, z późniejszymi zmianami).

Rllib 09 LUT. 2012
Namysłów, 09 lutego 2012 r.
Geodezyjne i Kartograficzne
miejscowość i data (nazwa i data służbowe osoby upoważnionej)

Mariusz Schmidt

STANISŁAW NAMYSŁOWSKI
Państwowy Urząd Geodezji i Kartografii w Namysławiu
Poświadczam się zgodność niniejszego dokumentu z oryginałem, przyjętym do państwowej zasoby geodezyjnej i kartograficznej 09 lutego 2012 r.
Stanisław Namysłowski
(nazwa i data przebiegającego oryginał)
w dniu 09 LUT. 2012

INSTRUKTOR
Namysłów, 09 LUT. 2012
Powiatowy Urząd Geodezji i Kartografii
miejscowość i data

Mariusz Schmidt