

Uchwała Nr 27/114/2011
Zarządu Powiatu Namysłowskiego
z dnia 28 września 2011 r.

w sprawie wydania opinii o pozbawieniu kategorii drogi powiatowej części drogi nr 1571D
przebiegającej na terenie Miasta Oława.

Na podstawie art. 6^oa ustawy z dnia 21 marca 1985 r. o drogach publicznych (tekst jednolity Dz. U. z 2007 r. Nr 19, poz. 115 z późn. zmianami) Zarząd Powiatu Namysłowskiego uchwała co następuje:

§ 1

Pozytywnie opiniuje się propozycję Powiatowego Zarządu Drogowego w Oławie w sprawie pozbawienia kategorii drogi powiatowej części drogi nr 1571D przebiegającej na terenie Miasta Oława, stanowiącą działkę nr 5/4 AM-67 położoną przy ul. Portowej, przedstawioną w załączniku nr 1 do niniejszej uchwały.

§ 2

Uchwała wchodzi w życie z dniem podpisania.

Członkowie
Zarządu Powiatu Namysłowskiego

w/z Przewodniczącego
Zarządu Powiatu Namysłowskiego

Andrzej Spór

Andrzej Zielonka


Cezary Zajac

Roman Letki

Wykaz zmian gruntowych

Stan dotychczasowy							Stan po podziale				
Numer				Blizsze określenie położenia	Rodzaj użytku- -klasa gruntu	Pow. ha	Numery		Blizsze określenie położenia	Rodzaj użytku- -klasa gruntu	Pow. ha
Jedn. rejestr	KW	AM	Działki				AM	Działek			
G.3545		67	5/1	Portowa	dr	2,7239	67	5/4	Portowa	dr	0,0503
							67	5/5	Portowa	dr	2,6736
			Razem			2,7239		Razem			2,7239

SZKIC ORIENTACYJNY

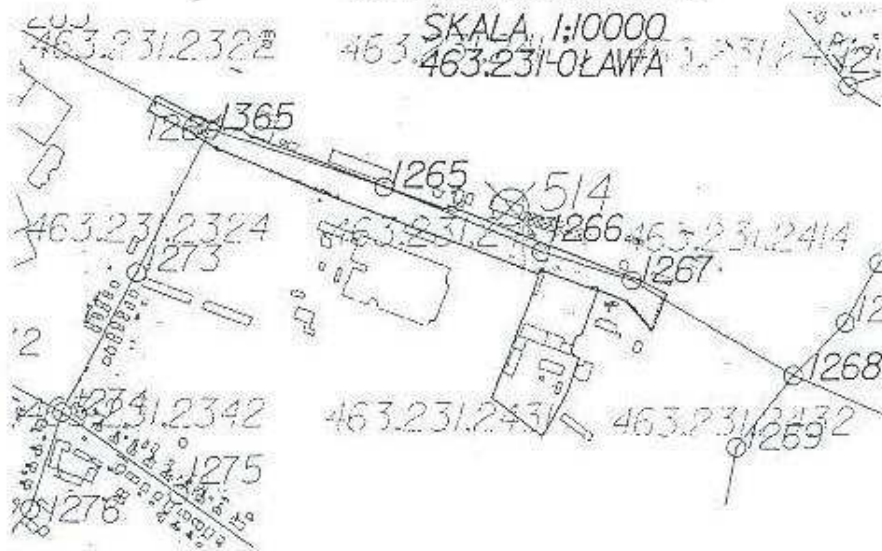

Załącznik do decyzji
Burmistrza miasta Olawa
Nr 66. 673A 13.20.11
z dnia 01.08.2011

Wykazane na mapie granice nieruchomości podlegającej podziałowi są zgodne ze stanem przyjętym i opisanym w protokole z przyjęcia granic nieruchomości z dnia 21.06.2011r.

właściciel: Powiat Olawski
Olawa, Udział: 1/1
Trwały zarząd:
Powiatowy Zarząd Drogowy z siedzibą w Olawie
Plac Zamkowy 18, 55-200 Olawa
Udział: 1/1 KW brak

Mapę wykonał: GEODETA UPRAWNIONY
mgr Marzena Teodorska
Upr. zaw. Nr 20744

DZ 2802/2011
KERG 2429-63-184/2011

MPT GEO Piotr Teodorski
MARCINKOWICE, ul. Sokola 6
55-200 Olawa 1

NIP 899-228-66-52 Regon 020629297
tel.: 676 929 582, 604 283 475

Olawa, 21.06.2011r.

GEODETA
Uprawnienia zawodowe nr 20744


mgr Marzena Teodorska

Za zgodność z oryginałem

Ignacela Paszko
p.j. Maciejka Sylwester Gog
Kierownik Biura
24.08.2011r.

WYRYS Z MAPY ZASADNICZEJ

Skala 1:500

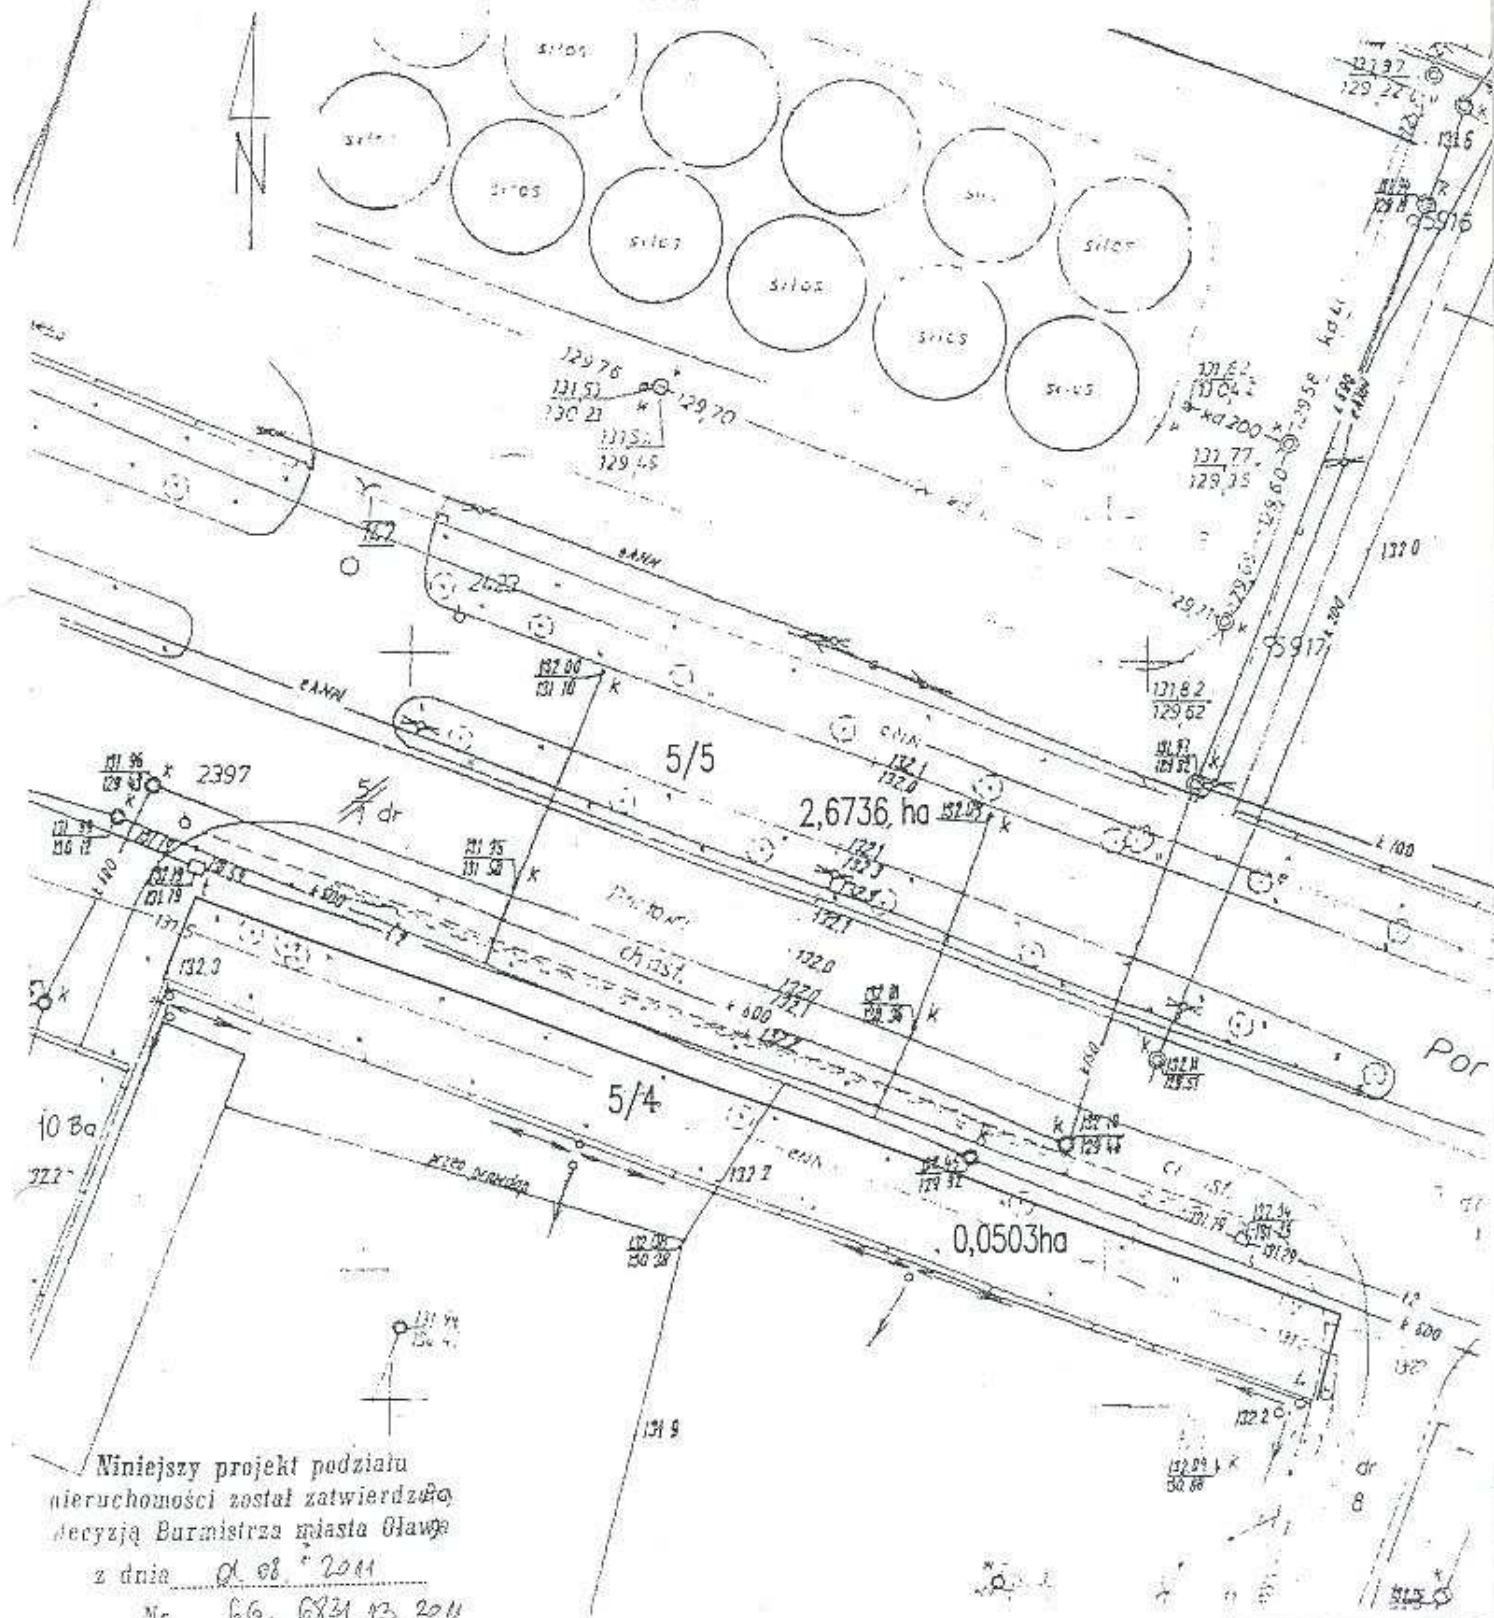

Niniejszy projekt podziału nieruchomości został zatwierdzony decyzją Burmistrza miasta Olawy z dnia 01.08.2011

Nr 66. 6834 13. 2011

podpis: *[Signature]*

mgr inż. Dorota Chudziak

Jednostka ewidencyjna: 021501_1, Olawa
Obręb: 0003, Olawa
AM 67 działka nr 5/1

Woj. dolnośląskie
Powiat olawski
Gmina Olawa
Obręb OLAWA

MAPA Z PROJEKTEM
PODZIAŁU NIERUCHOMOŚCI

Skala 1 : 500

Sekcja mapy zasadniczej nr :463.231.2413; 2414