

Uchwała Nr 104/362/2021
Zarządu Powiatu Namysłowskiego
z dnia 01 października 2021r.

**w sprawie wydania opinii o zaliczeniu drogi wewnętrznej, obręb ewidencyjny Grodziec,
do kategorii dróg gminnych**

Na podstawie art. 32 ust. 1 ustawy z dnia 5 czerwca 1998 r. o samorządzie powiatowym (Dz. U. z 2020 r., poz. 920; zm.: Dz.U. z 2021 r., poz. 1038) oraz art. 7 ust. 2 ustawy z dnia 21 marca 1985 r. o drogach publicznych (Dz. U. z 2021 r., poz. 1376, z 2021 r., poz. 1005, z 2021 r., poz. 1595, M.P. z 2021 r., poz. 876, z 2021 r., poz. 1005), Zarząd Powiatu Namysłowskiego uchwała co następuje:

§ 1. Pozytywnie opiniuje się propozycję zaliczenia drogi wewnętrznej, zlokalizowanej w obrębie ewidencyjnym Grodziec, obejmującą część działek nr 204 i 205, do kategorii drogi gminnej.

§ 2. Położenie drogi, o której mowa w § 1, oznaczone jest na mapie stanowiącą załącznik do niniejszej uchwały.

§ 3. Uchwała wchodzi w życie z dniem podpisania.

Członkowie Zarządu Powiatu
Namysłowskiego

Wiceprzewodniczący Zarządu Powiatu
Namysłowskiego

Zbigniew Bratosiewicz


Tomasz Wiciak

Piotr Lechowicz

Andrzej Zielonka



Załącznik do uchwały nr 104, 362, 2021
Zarządu Powiatu Namysłowskiego
z dnia 01.10.2021r.

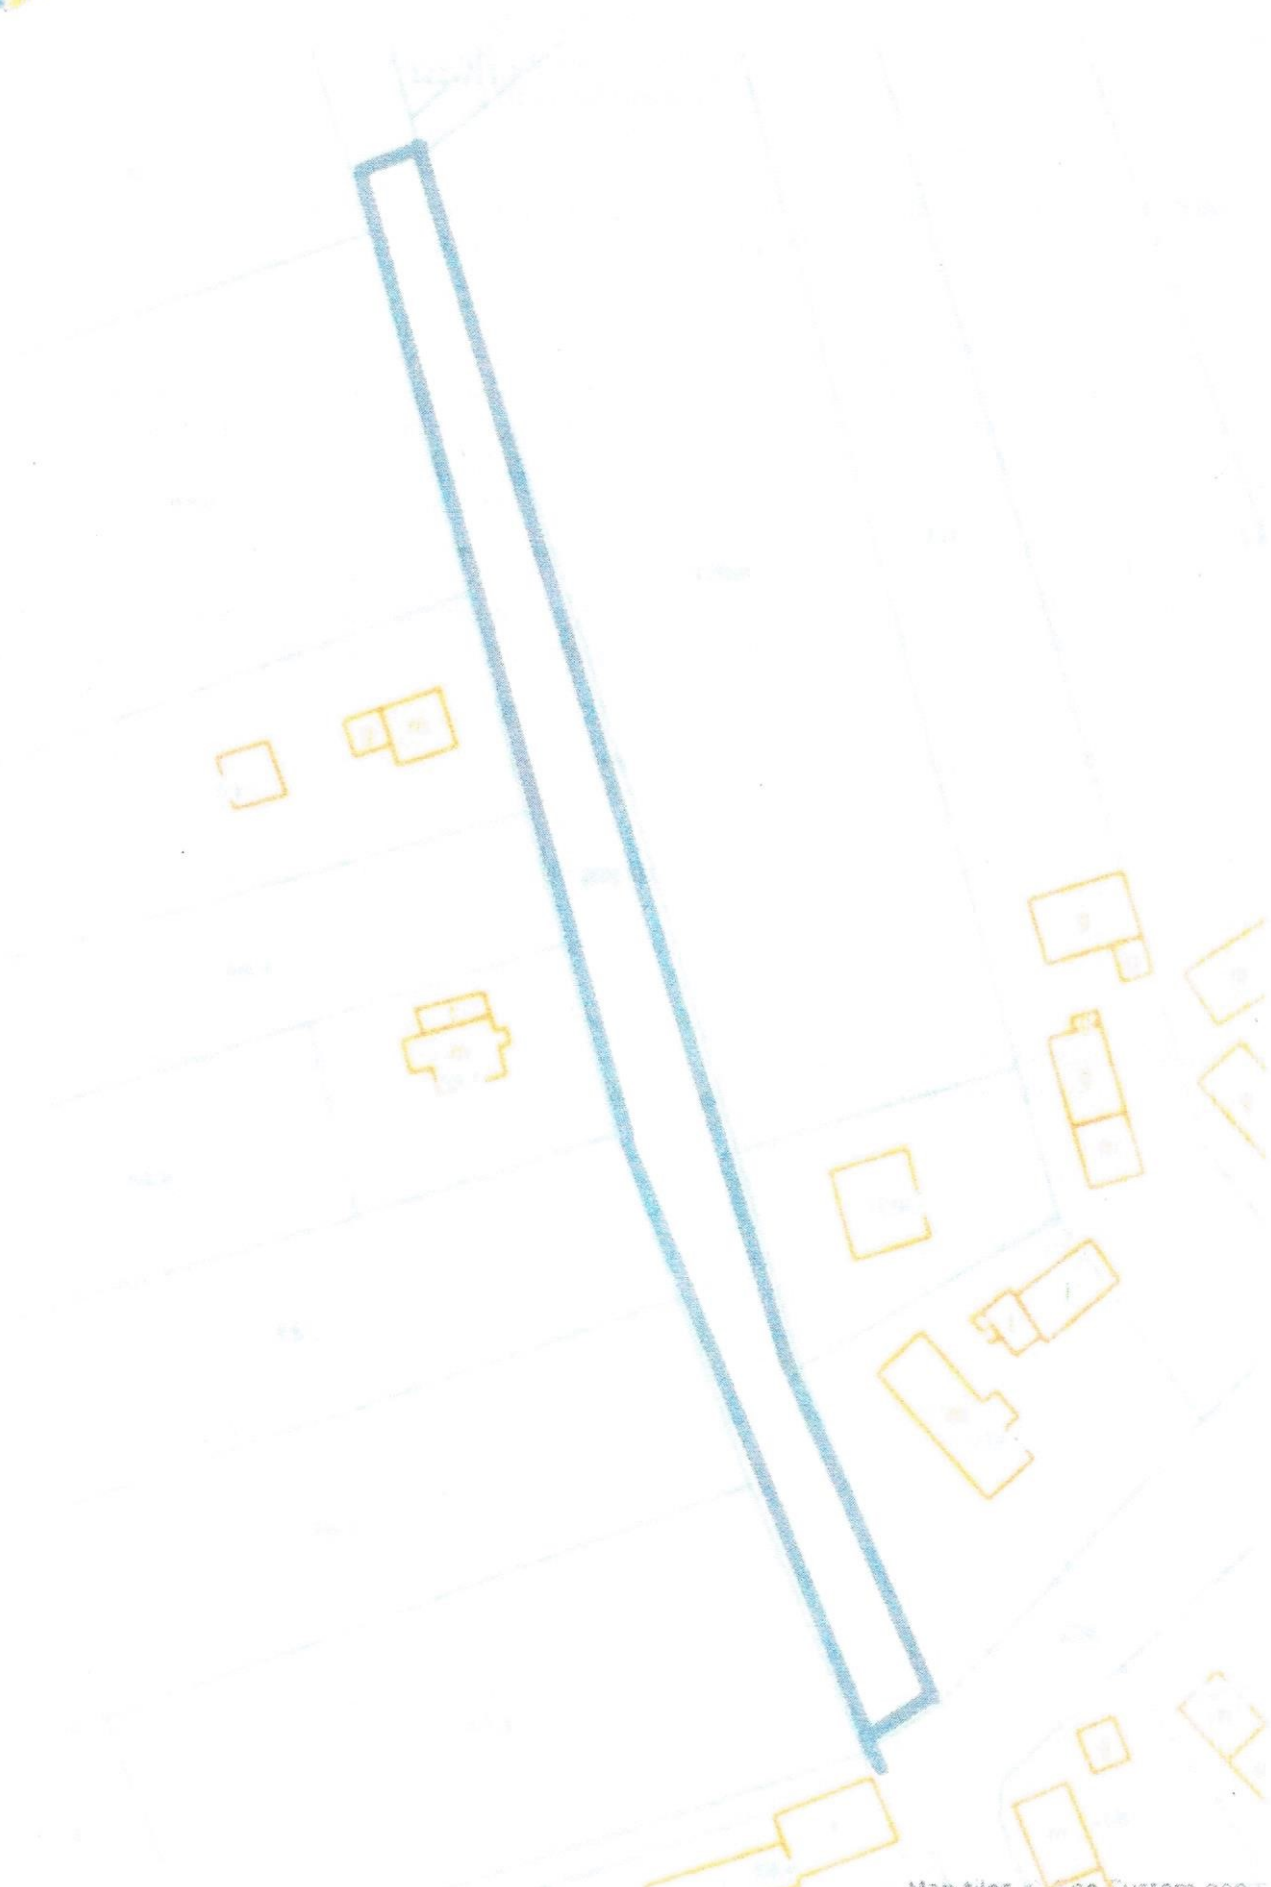

Mapa data 4.09.2021
Miejscowość: Namysłów
skala 1 : 1000
mgr Barbara Bejczy