

Województwo: województwo opolskie

Powiat: powiat namysłowski

Jednostka ewidencyjna: miasto Namysłów


Obręb: Namysłów dz.913

Oznaczenie organu

Znak: G.6621.4.39.2016

Wyrys z mapy ewidencyjnej

Skala 1:1000

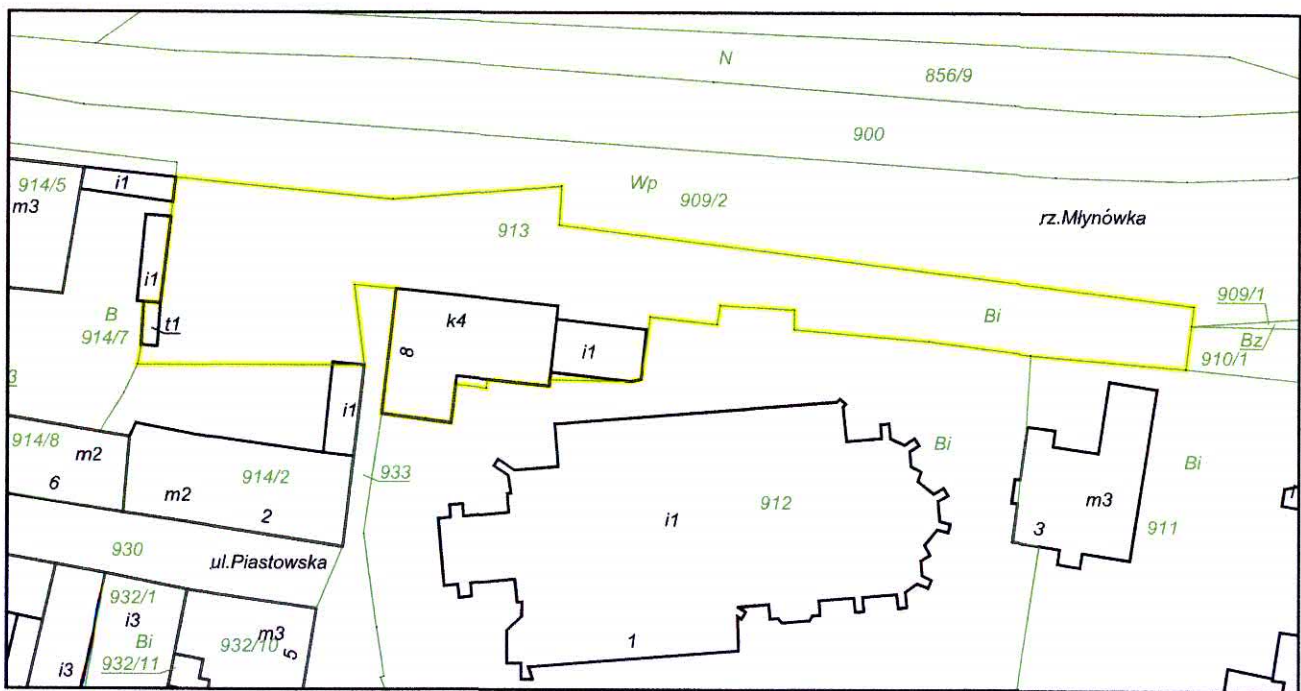

dokument sporządzony przez: Agnieszka Przytułska

podpis

Dane ewidencyjne dotyczące granic działek ewidencyjnych określone zostały na podstawie digitalizacji rastra mapy ewidencyjnej. Nie spełniają one pod względem dokładności kryteriów obowiązujących obecnie standardów technicznych.

Potwierdza się zgodność niniejszej kopii z treścią materiału państwowego zasobu geodezyjnego i kartograficznego	
Organ prowadzący państwowy zasób geodezyjny i kartograficzny	STAROSTA NAMYSŁOWSKI
Nazwa materiału zasobu	wyrys z mapy ewidencyjnej
Identyfikator ewidencyjny materiału zasobu	G.6621.4.39.2016
Data wykonania kopii	02 MAR. 2016
Imię, nazwisko i podpis osoby reprezentującej organ	Z up. Starosty Władysław Zoltanicki Naczelnik Wydziału Geodezji, Kartografii i Gospodarki Nieruchomościami

Dokument niniejszy jest przeznaczony do dokonania wpisu w księdze wieczystej

DO CELÓW SŁUŻBOWYCH

Namysłów, dn. 02-03-2016 r.

podpis

Z up. Starosty
Władysław Zoltanicki
Naczelnik
Wydziału Geodezji, Kartografii i Gospodarki Nieruchomościami