


# Profil podłużny DR-21

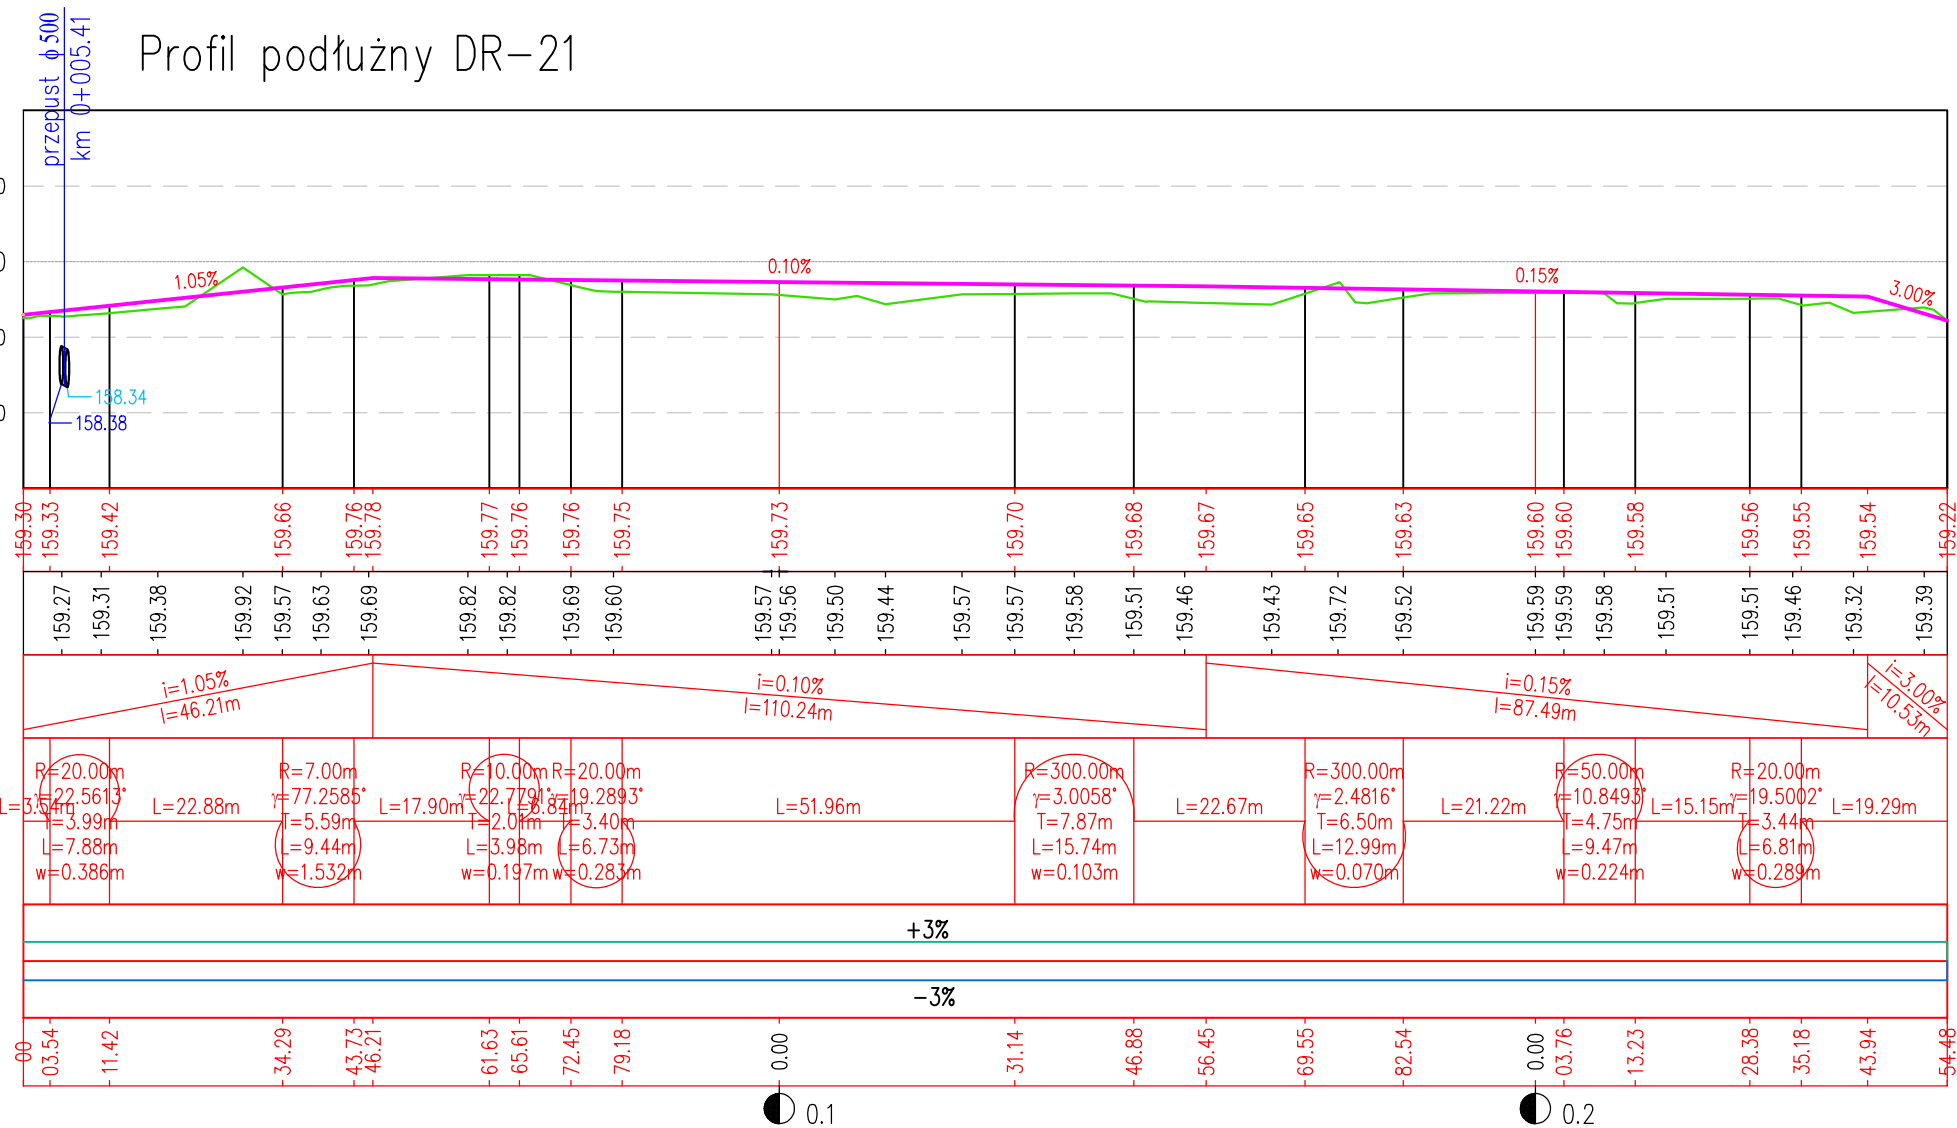

<b>NAZWA ZADANIA:</b> Zagospodarowania poscaleniowego wsi Zofijówka gm. Domaszowice dla projektu „Scalenie gruntów obiekt Zofijówka - zagospodarowanie poscaleniowe”			
<b>NAZWA INWESTORA:</b> Powiat Namysłowski reprezentowany przez Zarząd Powiatu z siedzibą w Namysłowie pl. Wolności 12a, 46-100 Namysłów			
<b>WYKONAWCA DOKUMENTACJI PROJEKTOWEJ:</b>		<b>Biuro Usług Inżynierskich</b> <b>SP-GEO</b> Paulina Pawlak ul. Mickiewicza 7, 37-220 Kańczuga	
TYTUŁ OPRACOWANIA PROJEKT WYKONAWCZY			
TYTUŁ RYSUNKU PROFIL PODŁUŻNY			
LOKALIZACJA ZOFIJÓWKA			
NAZWISKO I IMIĘ mgr inż. Przemysław Dumański	SPECJALNOŚĆ drogowa	NR UPRAWNIENI PDK/0143/POOD/07	PODPIS
OPRACOWAŁ mgr inż. Sławomir Pawlak	drogowa	-	
OPRACOWAŁ inż. Dawid Styś	drogowa	-	
DATA 11.2021r.	SKALA I 1:100/1000	RYS. NR: 3.13	