


Profil podłużny R-11

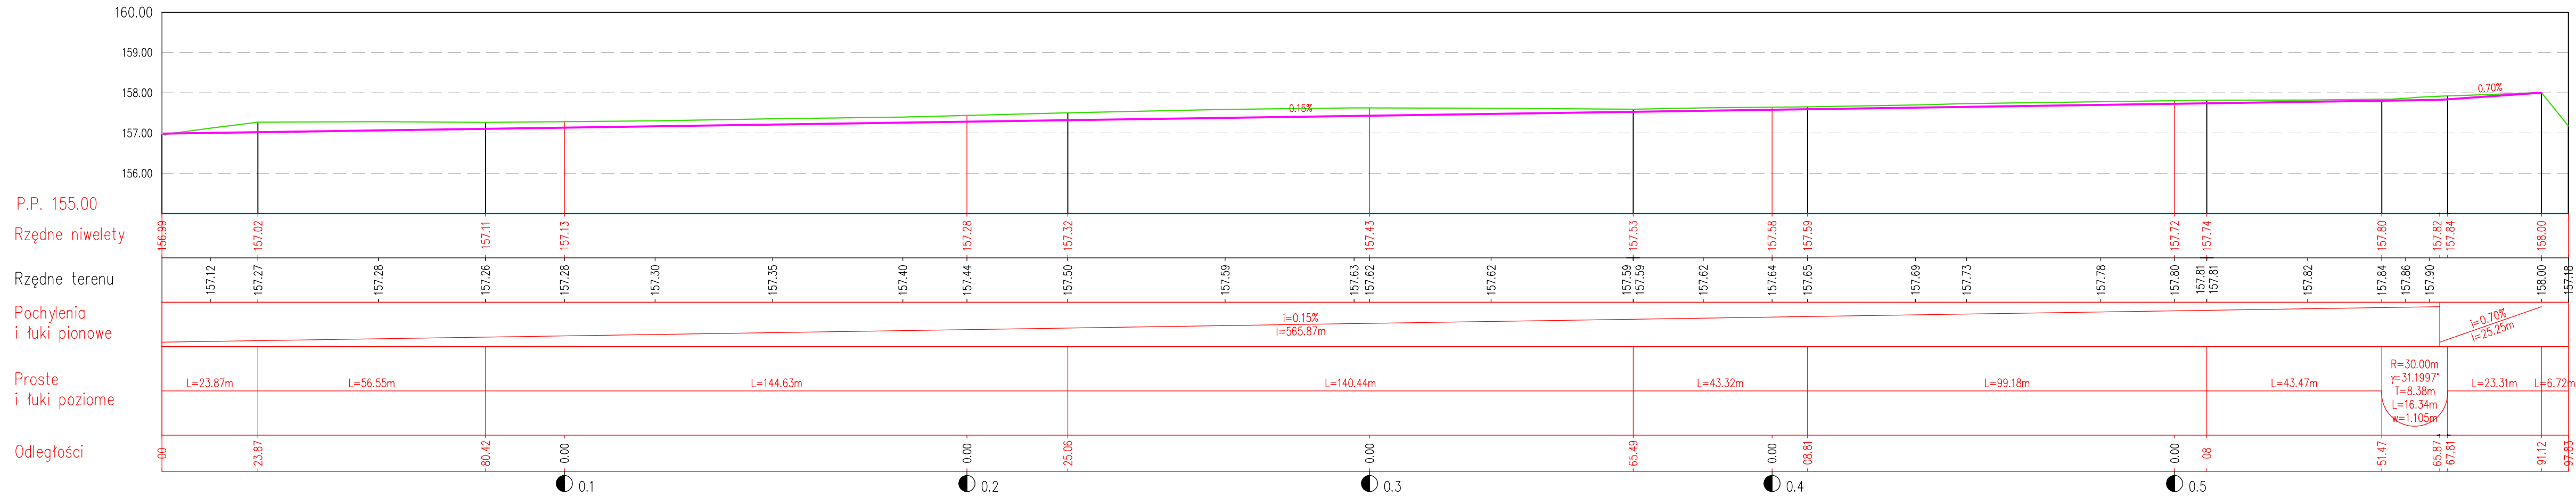

P.P. 155.00  
 Rzędne niwelety  
 Rzędne terenu  
 Pochylenia i łuki pionowe  
 Proste i łuki poziome  
 Odległości

Legenda  
 - niweleta dna rowu  
 - istniejący teren

NAZWA ZADANIA: <b>Zagospodarowania poscaleniowego wsi Zofijówka gm. Domaszowice dla projektu „Scalenie gruntów obiekt Zofijówka - zagospodarowanie poscaleniowe”</b>			
NAZWA INWESTORA: <b>Powiat Namysłowski reprezentowany przez Zarząd Powiatu z siedzibą w Namysłowie pl. Wolności 12a, 46-100 Namysłów</b>			
WYKONAWCA DOKUMENTACJI PROJEKTOWEJ:		<b>Biuro Usług Inżynierskich SP-GEO</b> Paulina Pawlak ul. Mickiewicza 7, 37-220 Kańczuga	
TYTUŁ OPRACOWANIA: <b>PROJEKT WYKONAWCZY</b>			
TYTUŁ RYSUNKU: <b>PROFIL PODŁUŻNY</b>			
LOKALIZACJA: <b>ZOFIJÓWKA</b>			
PROJEKTANT	SPECJALNOŚĆ	NR UPRAWNIENI	PODPIS
mgr inż. Przemysław Dumański	drogowa	PDK/0143/POOD/07	
OPRACOWAŁ			
mgr inż. Sławomir Pawlak	drogowa	-	
OPRACOWAŁ			
inż. Dawid Styś	drogowa	-	
DATA	11.2021r.	SKALA	RYS. NR:
EDYCJA	I	1:100/1000	3.24