


Profil podłużny R-17

P.P. 157.00
 Rzędne niwelety
 Rzędne terenu
 Pochylenia
 i łuki pionowe
 Proste
 i łuki poziome
 Odległości

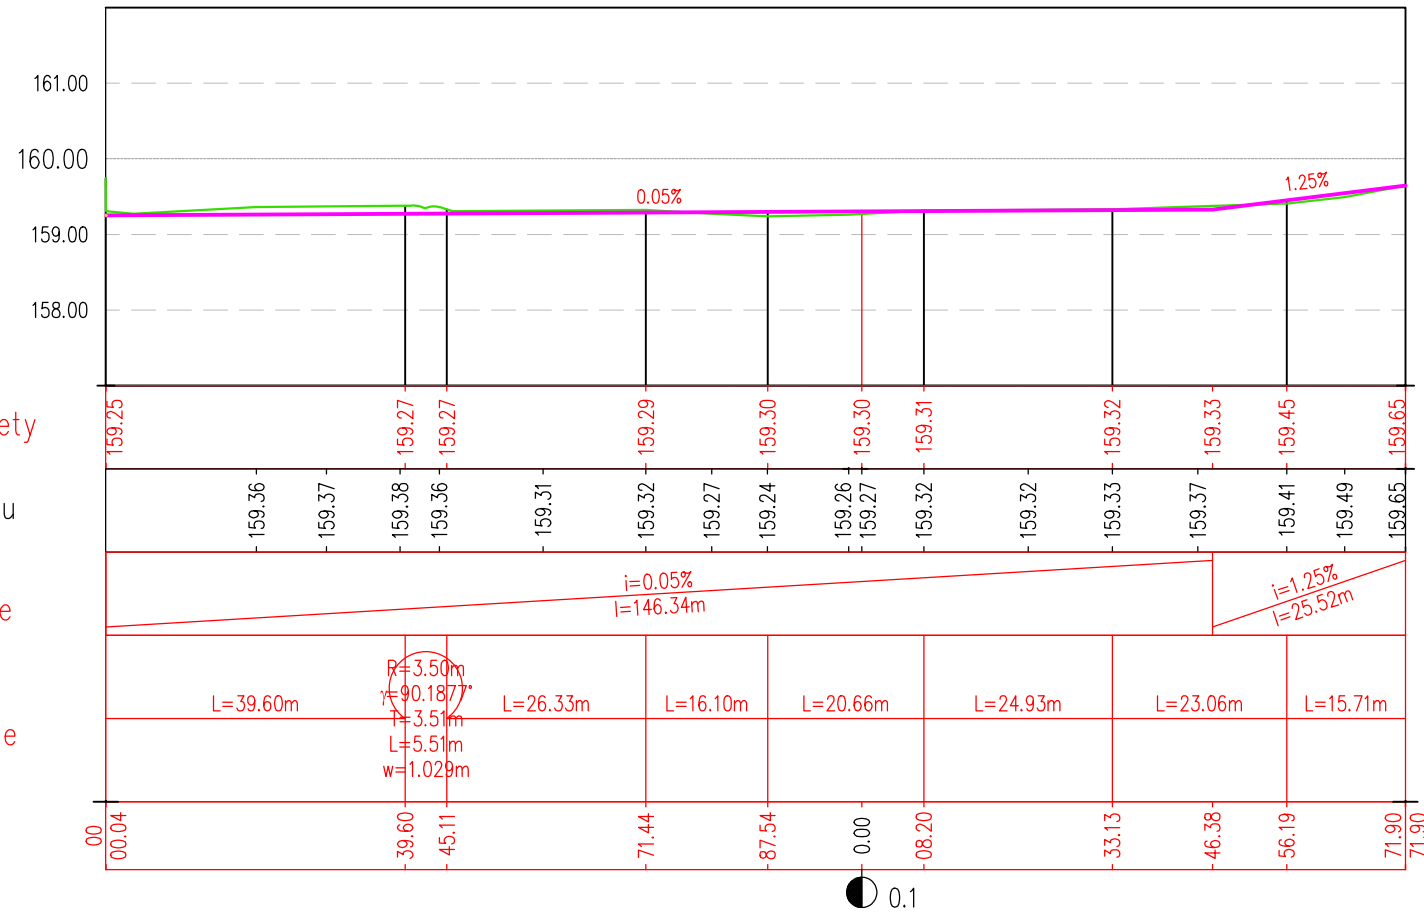

Legenda

- niweleta dna rowu
- istniejący teren

NAZWA ZADANIA: Zagospodarowania poscaleniewego wsi Zofijówka gm. Domaszowice dla projektu „Scalenie gruntów obiekt Zofijówka - zagospodarowanie poscaleniewe”			
NAZWA INWESTORA: Powiat Namysłowski reprezentowany przez Zarząd Powiatu z siedzibą w Namysłowie pl. Wolności 12a, 46-100 Namysłów			
WYKONAWCA DOKUMENTACJI PROJEKTOWEJ:		Biuro Usług Inżynierskich SP-GEO Paulina Pawlak ul. Mickiewicza 7, 37-220 Kańczuga	
TYTUŁ OPRACOWANIA PROJEKT WYKONAWCZY			
TYTUŁ RYSUNKU PROFIL PODŁUŻNY			
LOKALIZACJA ZOFIJÓWKA			
PROJEKTANT	mgr inż. Przemysław Dumański	SPECJALNOŚĆ	drogowa
OPRACOWAŁ	mgr inż. Sławomir Pawlak	NR UPRAWNIEŃ	PDK/0143/POOD/07
OPRACOWAŁ	inż. Dawid Styś		
DATA	11.2021r.	SKALA	1:100/1000
EDYCJA	I	RYS. NR:	3.28