


# Profil podłużny DR-18

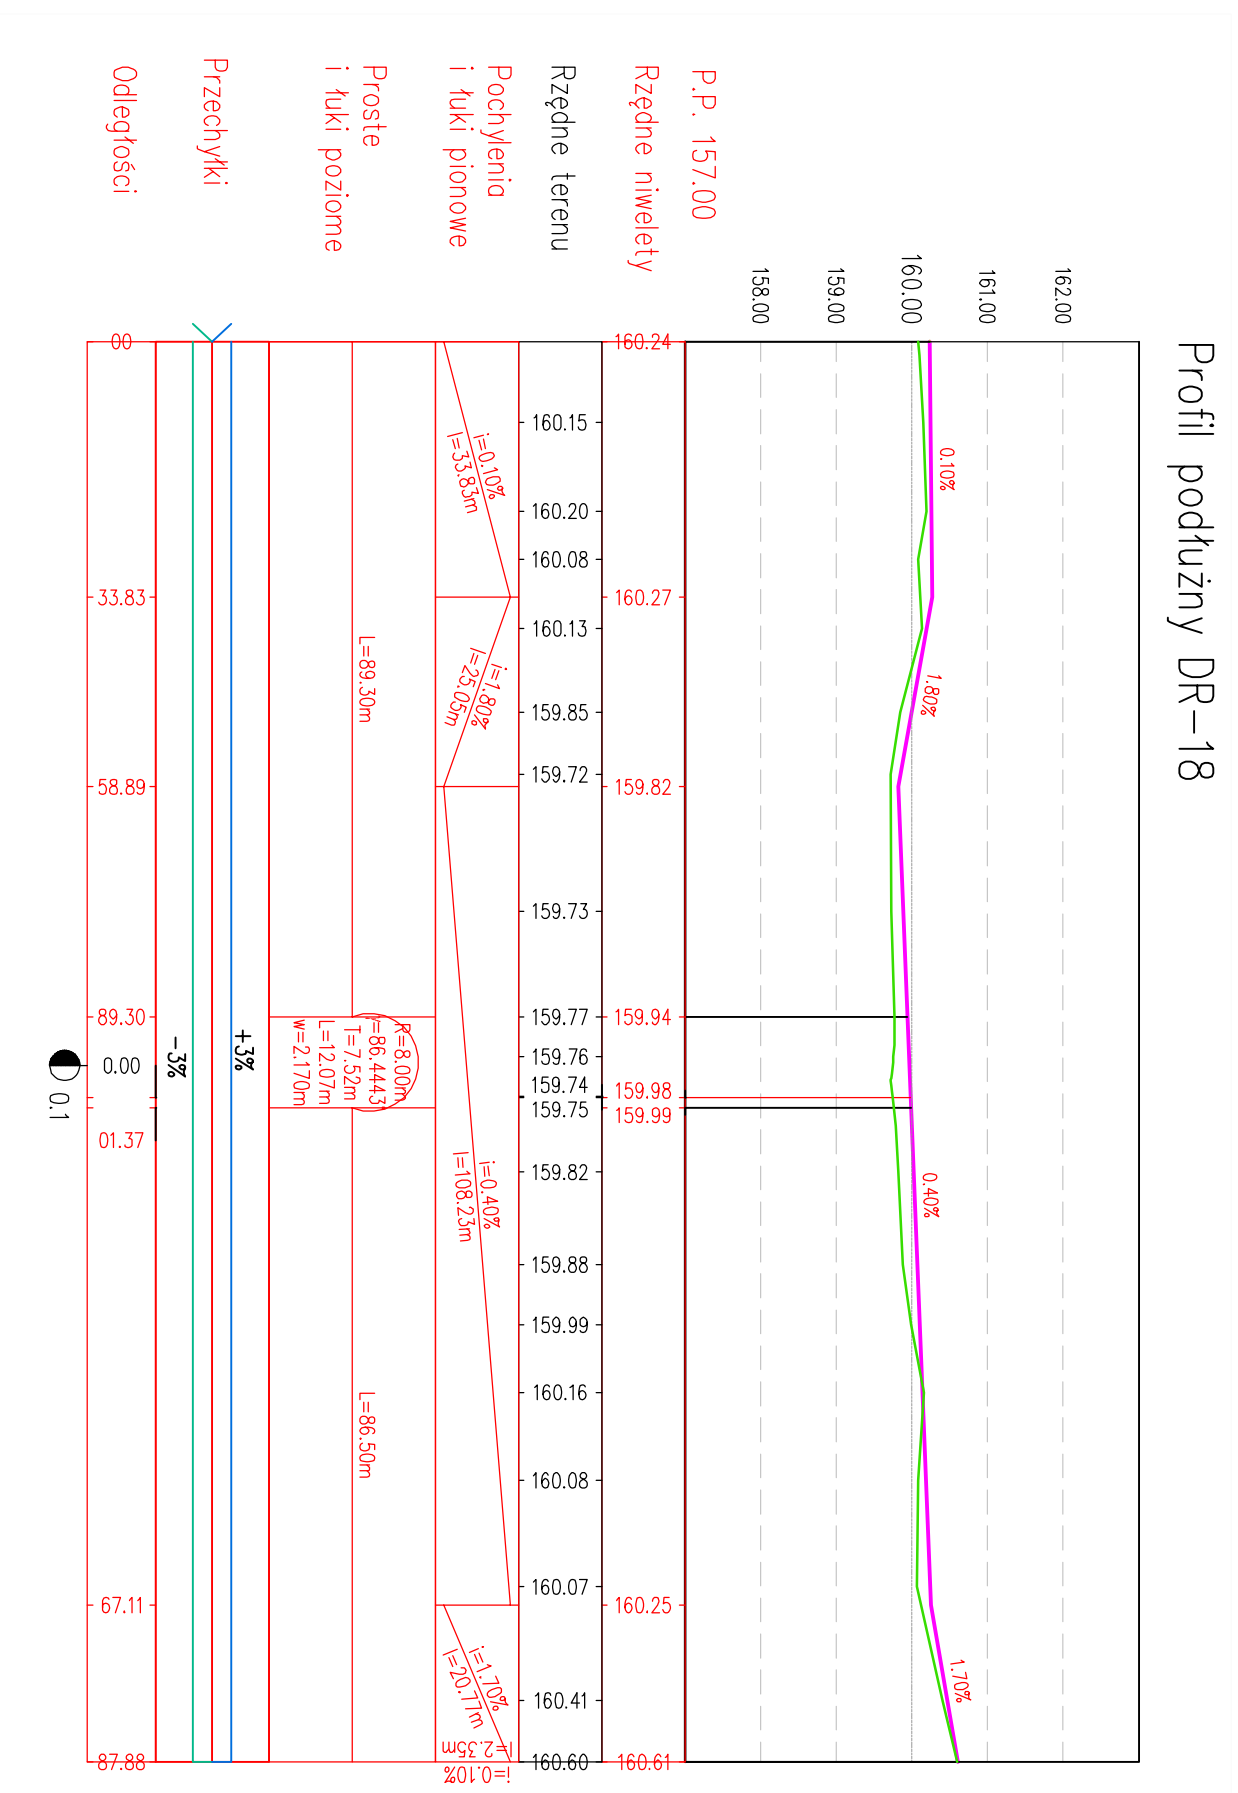

## Legenda

- niweleta drogi
- rów lewy
- rów prawy
- istniejący teren

<b>NAZWA ZADANIA:</b> Budowa trzech odcinków dróg o nawierzchni z kruszywa na działkach nr: 59, 30, 77, 130, 129 w obrębie Zofiówka, gm. Domaszowice w ramach zagospodarowanie poscaleniowego dla projektu: „Scalenie gruntów obiekt Zofiówka-zagospodarowanie poscaleniowe”			
<b>NAZWA INWESTORA:</b> Powiat Namysłowski reprezentowany przez Zarząd Powiatu z siedzibą w Namysłowie pl. Wolności 12a, 46-100 Namysłów			
<b>WYKONAWCA DOKUMENTACJI PROJEKTOWEJ:</b> Biuro Usług Inżynierskich <b>SP-GEO</b> Paulina Pawlak ul. Mickiewicza 7, 37-220 Kańczuga			
<b>PROJEKT TECHNICZNY</b>			
<b>DROGOWA</b>			
<b>PROFIL PODŁUŻNY</b>			
<b>ZOFIÓWKA</b>			
PROJEKTANT	SPECJALNOŚĆ	NR UPRAWNIENI	PODPIS
mgr inż. Przemysław Dumaniński	drogowa	PDK/0143/POOD/07	
OPRACOWAŁ	drogowa	-	
mgr inż. Sławomir Pawlak			
OPRACOWAŁ	drogowa	-	
inż. Dawid Syś			
DATA	SKALA	RYS. NR.	
11.2021r.	1:100/1000	3.2	
EDYCJA			
I			