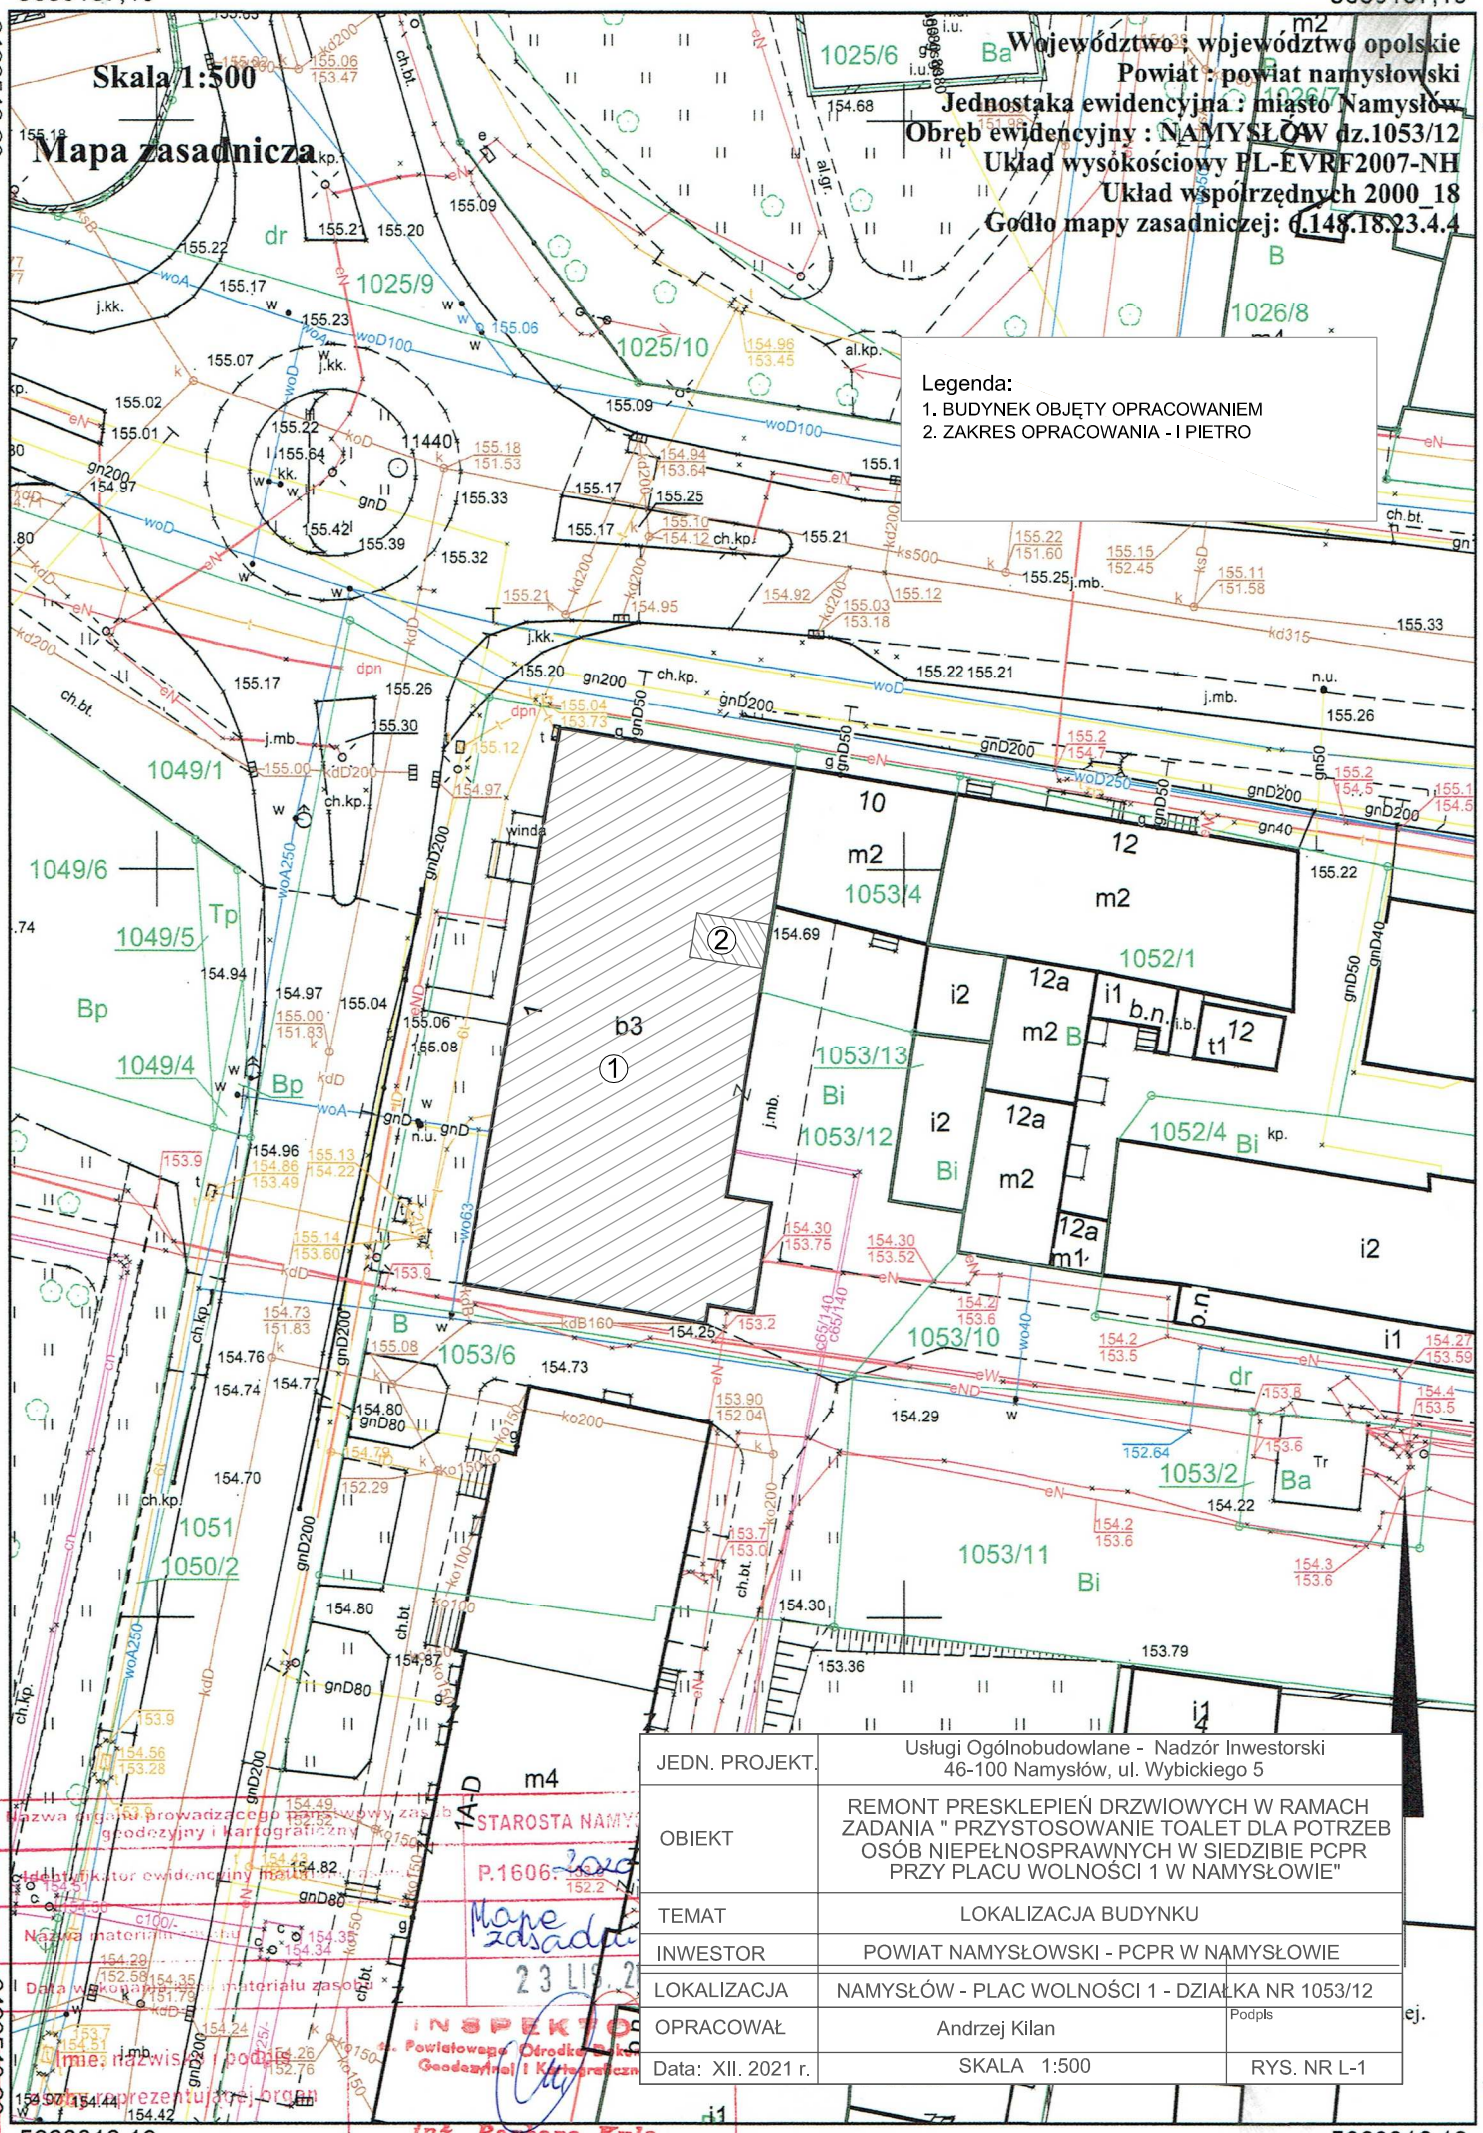

JEDN. PROJEKT.	Usługi Ogólnobudowlane - Nadzór Inwestorski 46-100 Namysłów, ul. Wybickiego 5
OBIEKT	REMONT PRESKLEPIEŃ DRZWIOWYCH W RAMACH ZADANIA " PRZYSTOSOWANIE TOALET DLA POTRZEB OSÓB NIEPEŁNOSPRAWNYCH W SIEDZIBIE PCPR PRZY PLACU WOLNOŚCI 1 W NAMYSŁOWIE"
TEMAT	LOKALIZACJA BUDYNKU
INWESTOR	POWIAT NAMYSŁOWSKI - PCPR W NAMYSŁOWIE
LOKALIZACJA	NAMYSŁÓW - PLAC WOLNOŚCI 1 - DZIAŁKA NR 1053/12
OPRACOWAŁ	Andrzej Kilan — Podpis
Data: XII. 2021 r.	SKALA 1:500 — RYS. NR L-1