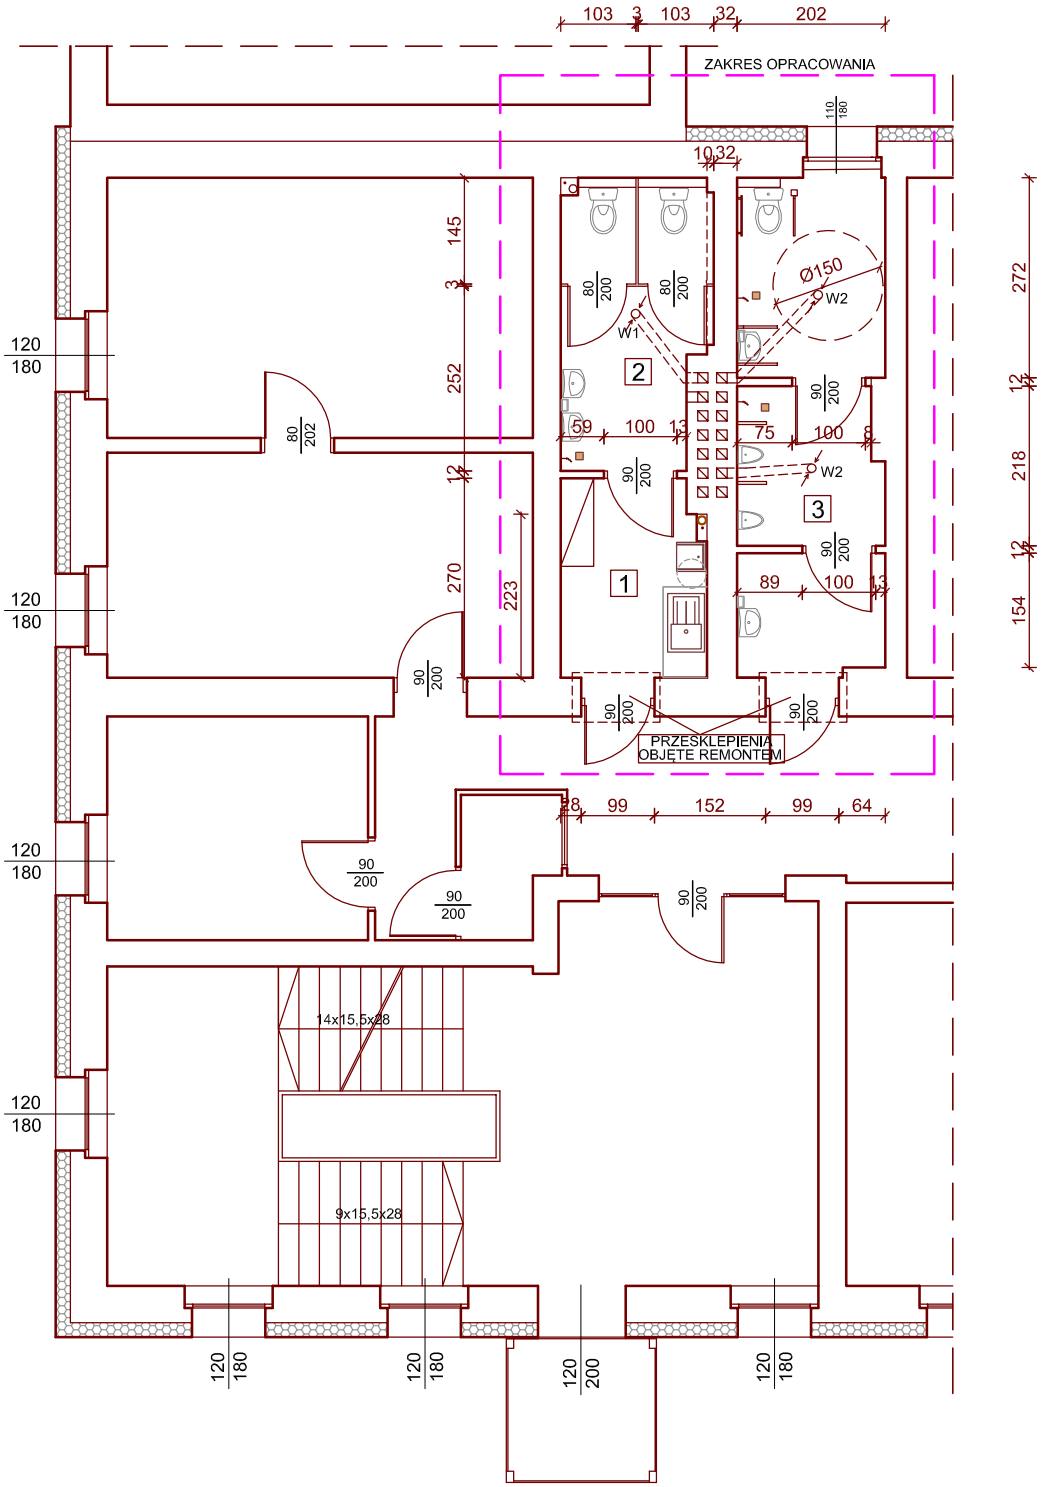

ZESTAWIENIE POMIESZCZEŃ

L.p.	WYSZCZEGÓLNIENIE	POWIERZCH. (m2)	POSADZKA
1	2	3	4
1.	POM. POMOCNICZE	5,25	PŁYTKI CERAMICZNE
2.	W-C DAMSKIE	7,68	PŁYTKI CERAMICZNE
3.	W-C MĘSKIE	13,03	PŁYTKI CERAMICZNE
	RAZEM	25,96	

W1- wentylacja sprzężona z załącznikiem światła - 100m3/h
podłączenie do istniejących kanałów wentylacyjnych

W2- wentylacja sprzężona z załącznikiem światła - 50m3/h
podłączenie do istniejących kanałów wentylacyjnych

JEDN. PROJEKT.	Usługi Ogólnobudowlane - Nadzór Inwestorski 46-100 Namysłów, ul. Wybickiego 5	
OBIEKT	PRZYSTOSOWANIE TOALET DLA POTREB OSÓB NIEPEŁNOSPRAWNYCH W SIEDZIBIE PCPR PRZY PL. WOLNOŚCI 1 W NAMYSŁOWIE	
TEMAT	RZUT TOALET - I PIETRO - PO PRZEBUDOWIE	
INWESTOR	POWIAT NAMYSŁOWSKI - POWIATOWE CENTRUM POMOCY RODZINIE W NAMYSŁOWIE	
LOKALIZACJA	NAMYSŁÓW - PL. WOLNOŚCI 1 - DZ. NR 1053/12	
PROJEKTANT	mgr inż. arch. Joanna Kowalska Upr. Nr 01/02/00IA	Podpis
OPRACOWAŁ	Andrzej Kilan	Podpis
Data XII. 2021 r.	SKALA 1:100	RYS. NR A-2