


Profil podłużny DR-4

P.P. 155.00
 Rzędne niwelety
 Rzędne terenu
 Pochylenia i łuki pionowe
 Proste i łuki poziome
 Przechyłki
 Odległości

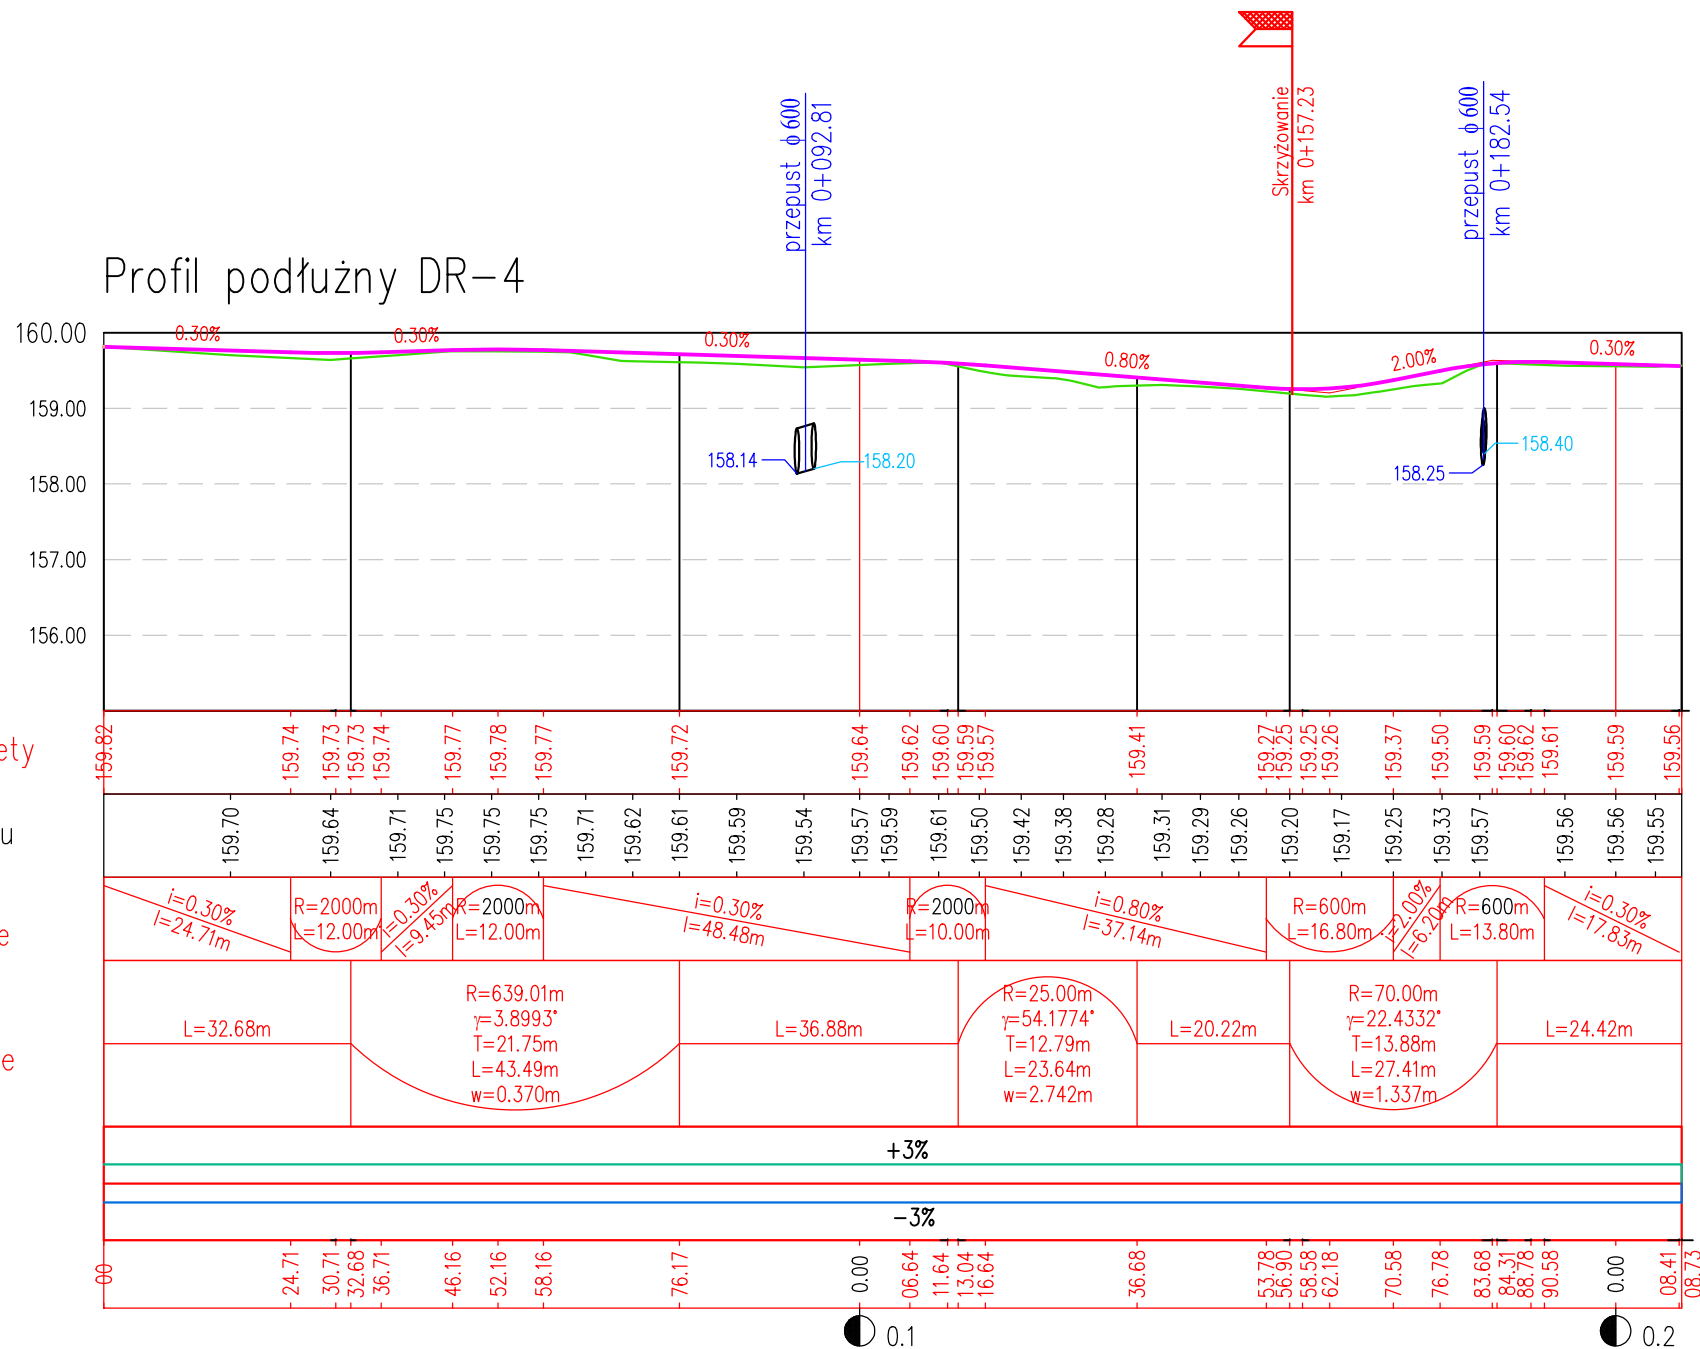

Legenda

- - niweleta drogi
- - rów lewy
- - rów prawy
- - istniejący teren

NAZWA ZADANIA: Zagospodarowania posceniowego wsi Zofijówka gm. Domaszowice dla projektu „Scalenie gruntów obiekt Zofijówka - zagospodarowanie posceniowe”			
NAZWA INWESTORA: Powiat Namysłowski reprezentowany przez Zarząd Powiatu z siedzibą w Namysłowie pl. Wolności 12a, 46-100 Namysłów			
WYKONAWCA DOKUMENTACJI PROJEKTOWEJ: SP-GEO		Biuro Usług Inżynierskich SP-GEO Paulina Pawlak ul. Mickiewicza 7, 37-220 Kańczuga	
TYTUŁ OPRACOWANIA PROJEKT WYKONAWCZY			
TYTUŁ RYSUNKU PROFIL PODŁUŻNY			
LOKALIZACJA ZOFIJÓWKA			
PROJEKTANT	SPECJALNOŚĆ	NR UPRAWNIEN	PODPIS
mgr inż. Przemysław Dumański	drogowa	PDK/0143/POOD/07	
OPRACOWAŁ			
mgr inż. Sławomir Pawlak	drogowa	-	
OPRACOWAŁ			
inż. Dawid Styś	drogowa	-	
DATA	SKALA	RYS. NR:	
11.2021r.	1:100/1000	3.3	
EDYCJA	I		