


Profil podłużny DK-11

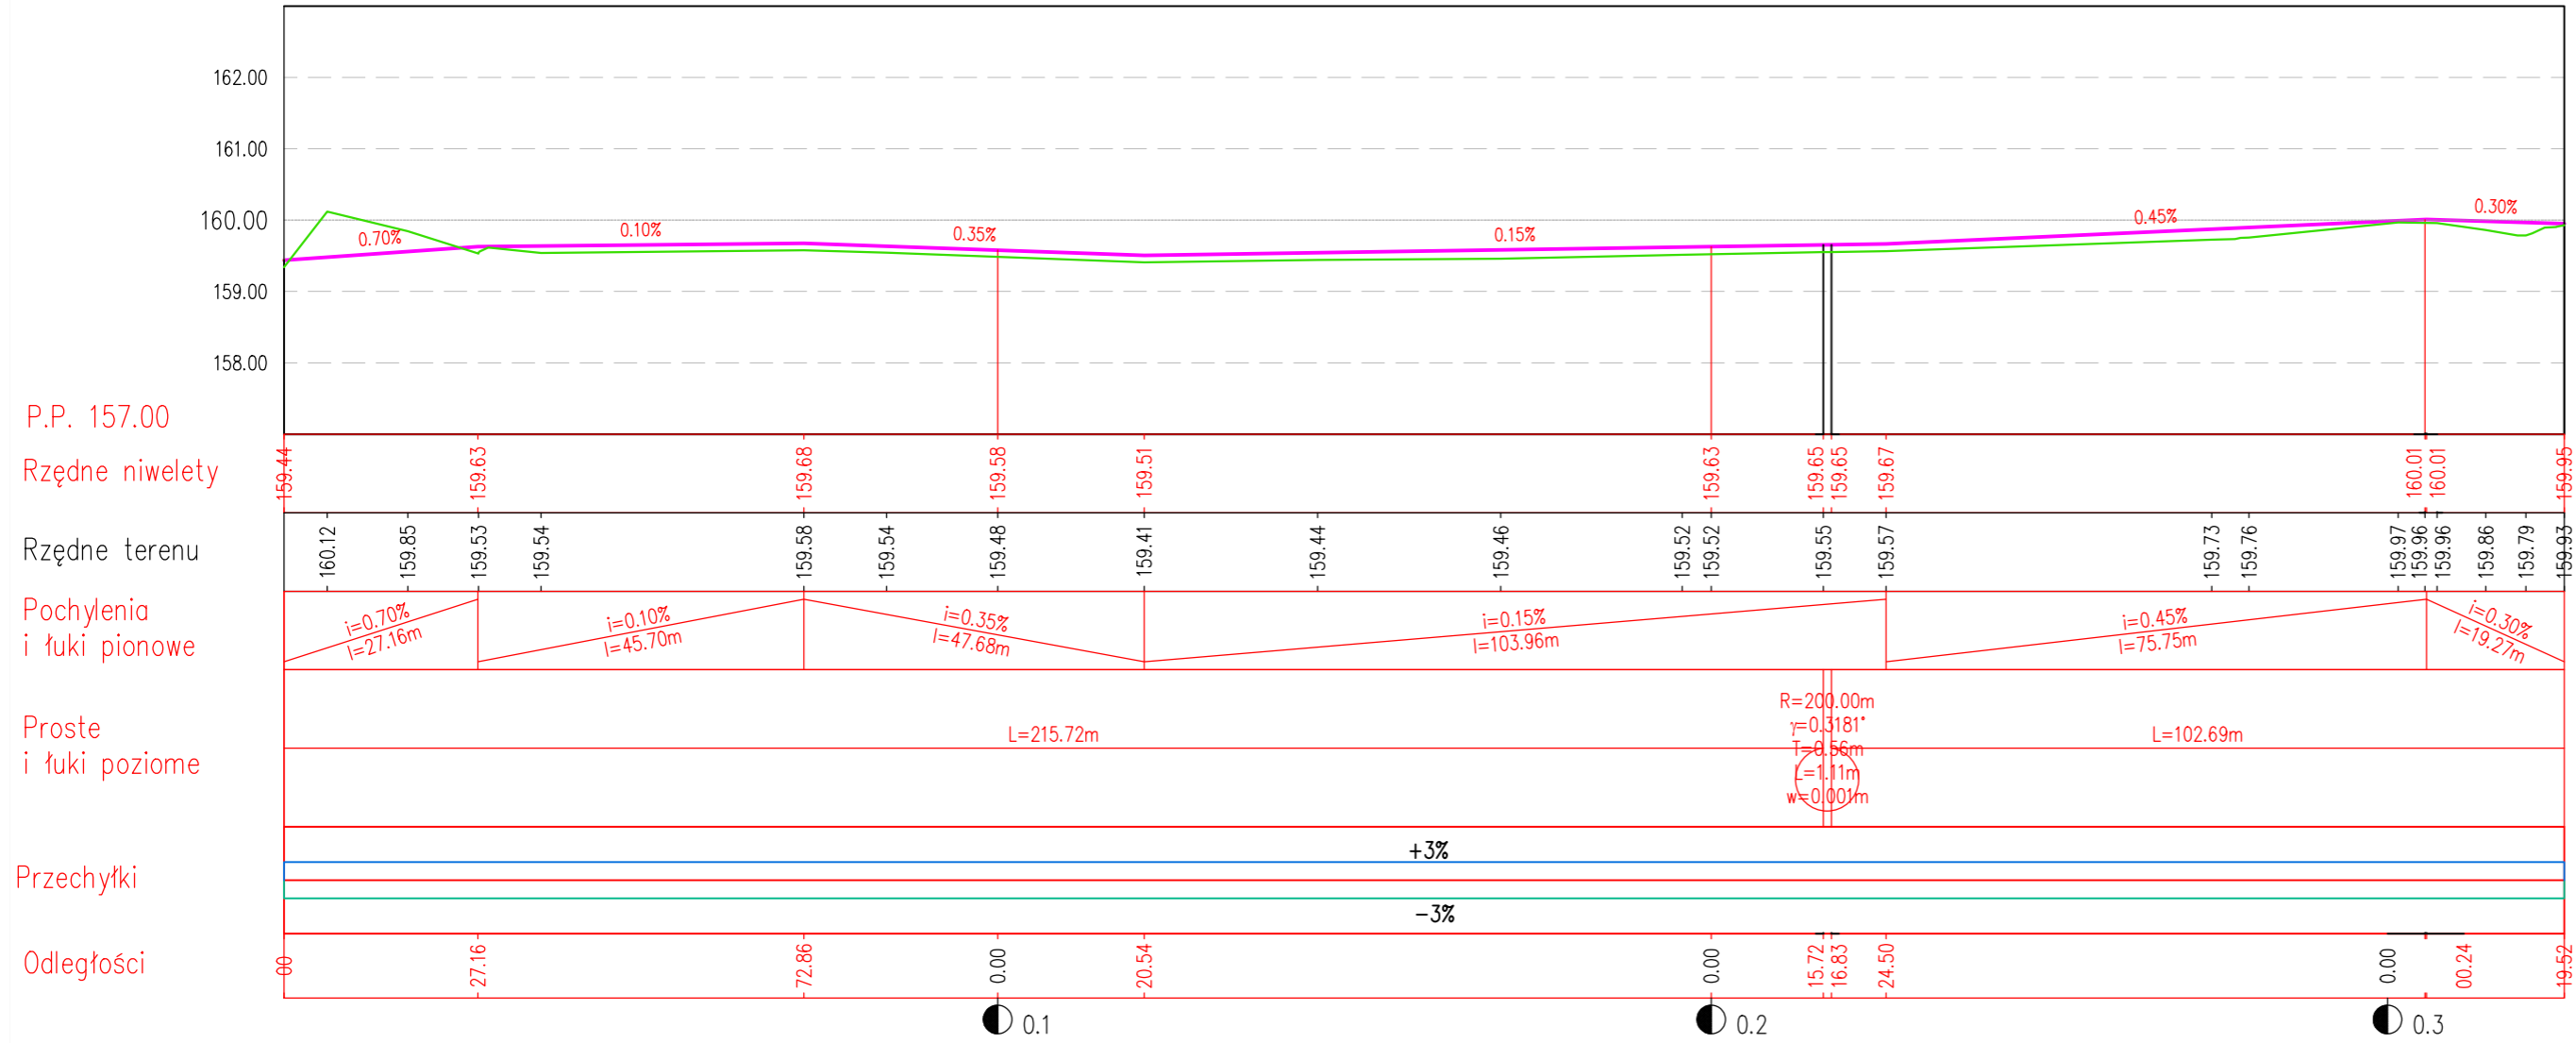

P.P. 157.00
 Rzędne niwelety
 Rzędne terenu
 Pochylenia i łuki pionowe
 Proste i łuki poziome
 Przechyłki
 Odległości

- Legenda**
- - niweleta drogi
 - - rów lewy
 - - rów prawy
 - - istniejący teren

NAZWA ZADANIA: Zagospodarowania poscaleniowego wsi Zofijówka gm. Domaszowice dla projektu „Scalenie gruntów obiekt Zofijówka - zagospodarowanie poscaleniowe”			
NAZWA INWESTORA: Powiat Namysłowski reprezentowany przez Zarząd Powiatu z siedzibą w Namysłowie pl. Wolności 12a, 46-100 Namysłów			
WYKONAWCA DOKUMENTACJI PROJEKTOWEJ:		Biuro Usług Inżynierskich SP-GEO Paulina Pawlak ul. Mickiewicza 7, 37-220 Kańczuga	
TYTUŁ OPRACOWANIA: PROJEKT WYKONAWCZY			
TYTUŁ RYSUNKU: PROFIL PODŁUŻNY			
LOKALIZACJA: ZOFIJÓWKA			
PROJEKTANT	NAZWISKO I IMIĘ	SPECJALNOŚĆ	NR UPRAWNIENI
mgr inż. Przemysław Dumański	mgr inż. Przemysław Dumański	drogowa	PDK/0143/POOD/07
OPRACOWAŁ	mgr inż. Sławomir Pawlak	drogowa	-
OPRACOWAŁ	inż. Dawid Styś	drogowa	-
		DATA	11.2021r.
		EDYCJA	I
		SKALA	1:100/1000
		RYS. NR:	3.7