


Profil podłużny DR-16

P.P. 158.00
 Rzędne niwelety
 Rzędne terenu
 Pochylenia i łuki pionowe
 Proste i łuki poziome
 Przechyłki
 Odległości

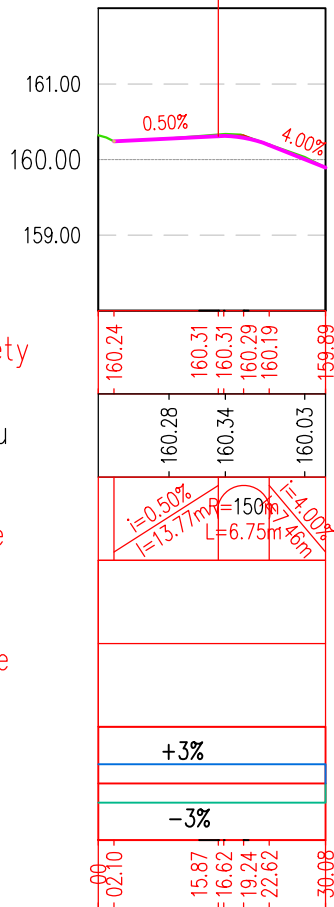

Legenda

- - niweleta drogi
- - - - rów lewy
- - - - rów prawy
- - istniejący teren

NAZWA ZADANIA: Zagospodarowania poscaleniowego wsi Zofijówka gm. Domaszowice dla projektu „Scalenie gruntów obiekt Zofijówka - zagospodarowanie poscaleniowe”			
NAZWA INWESTORA: Powiat Namysłowski reprezentowany przez Zarząd Powiatu z siedzibą w Namysłowie pl. Wolności 12a, 46-100 Namysłów			
WYKONAWCA DOKUMENTACJI PROJEKTOWEJ:		Biuro Usług Inżynierskich SP-GEO Paulina Pawlak ul. Mickiewicza 7, 37-220 Kańczuga	
TYTUŁ OPRAWOWANIA PROJEKT WYKONAWCZY			
TYTUŁ RYSUNKU PROFIL PODŁUŻNY			
LOKALIZACJA ZOFIJÓWKA			
NAZWISKO I IMIĘ	SPECJALNOŚĆ	NR UPRAWNIENI	PODPIS
mgr inż. Przemysław Dumański	drogowa	PDK/0143/POOD/07	
mgr inż. Sławomir Pawlak	drogowa	-	
inż. Dawid Styś	drogowa	-	
DATA 11.2021r.		SKALA 1:100/1000	RYS. NR: 3.8
		EDYCJA I	