


Profil podłużny R-5

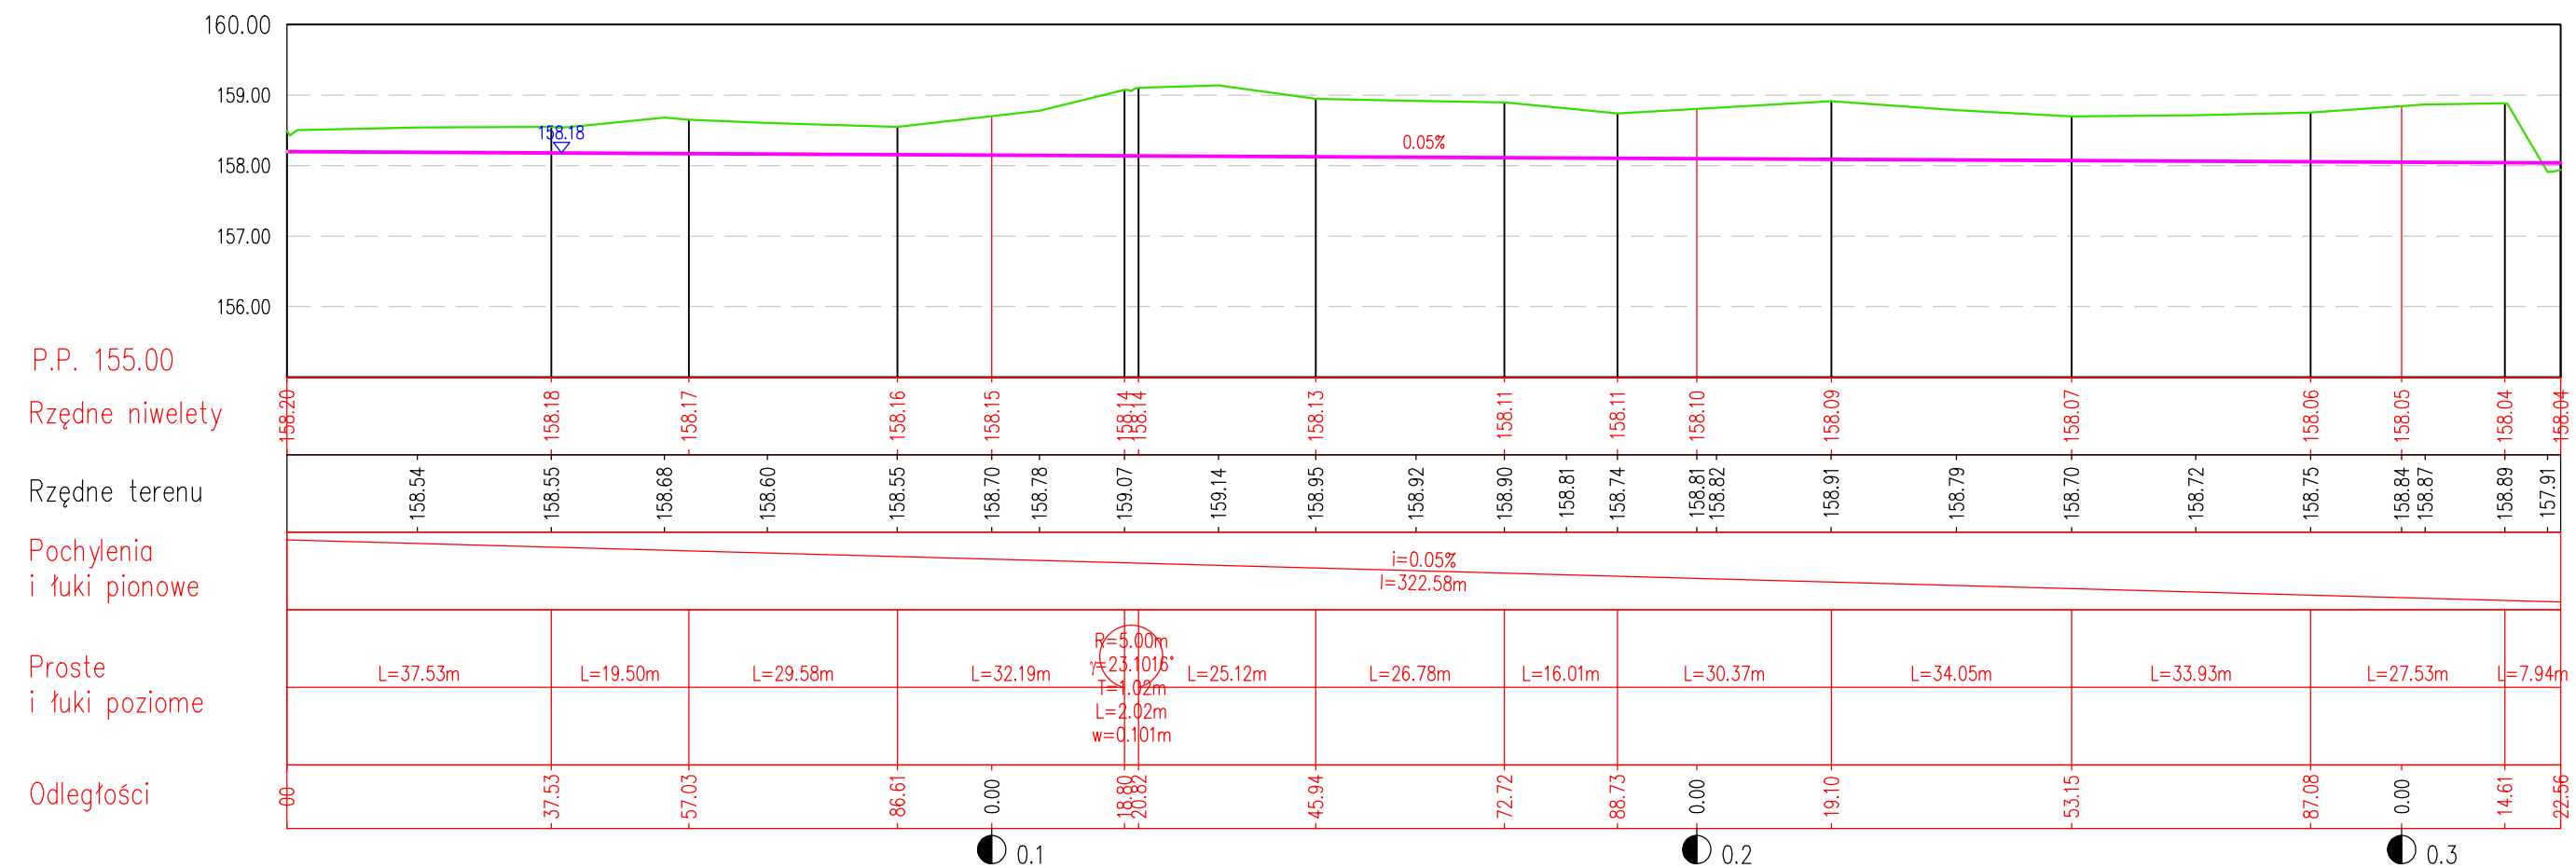

Legenda

- niweleta dna rowu
- istniejący teren

NAZWA ZADANIA: Zagospodarowania poscaleniowego wsi Zofijówka gm. Domaszowice dla projektu „Scalenie gruntów obiekt Zofijówka - zagospodarowanie poscaleniowe”			
NAZWA INWESTORA: Powiat Namysłowski reprezentowany przez Zarząd Powiatu z siedzibą w Namysłowie pl. Wolności 12a, 46-100 Namysłów			
WYKONAWCA DOKUMENTACJI PROJEKTOWEJ:		Biuro Usług Inżynierskich SP-GEO Paulina Pawlak ul. Mickiewicza 7, 37-220 Kańczuga	
TYTUŁ OPRACOWANIA: PROJEKT WYKONAWCZY			
TYTUŁ RYSUNKU: PROFIL PODŁUŻNY			
LOKALIZACJA: ZOFIJÓWKA			
PROJEKTANT	NAZWISKO I IMIĘ	SPECJALNOŚĆ	NR UPRAWNIEŃ
OPRACOWAŁ	mgr inż. Przemysław Dumański	drogowa	PDK/0143/POOD/07
OPRACOWAŁ	mgr inż. Sławomir Pawlak	drogowa	-
OPRACOWAŁ	inż. Dawid Styś	drogowa	-
DATA	11.2021r.	SKALA	1:100/1000
EDYCJA	I	RYS. NR:	3.18