


Profil podłużny R-6

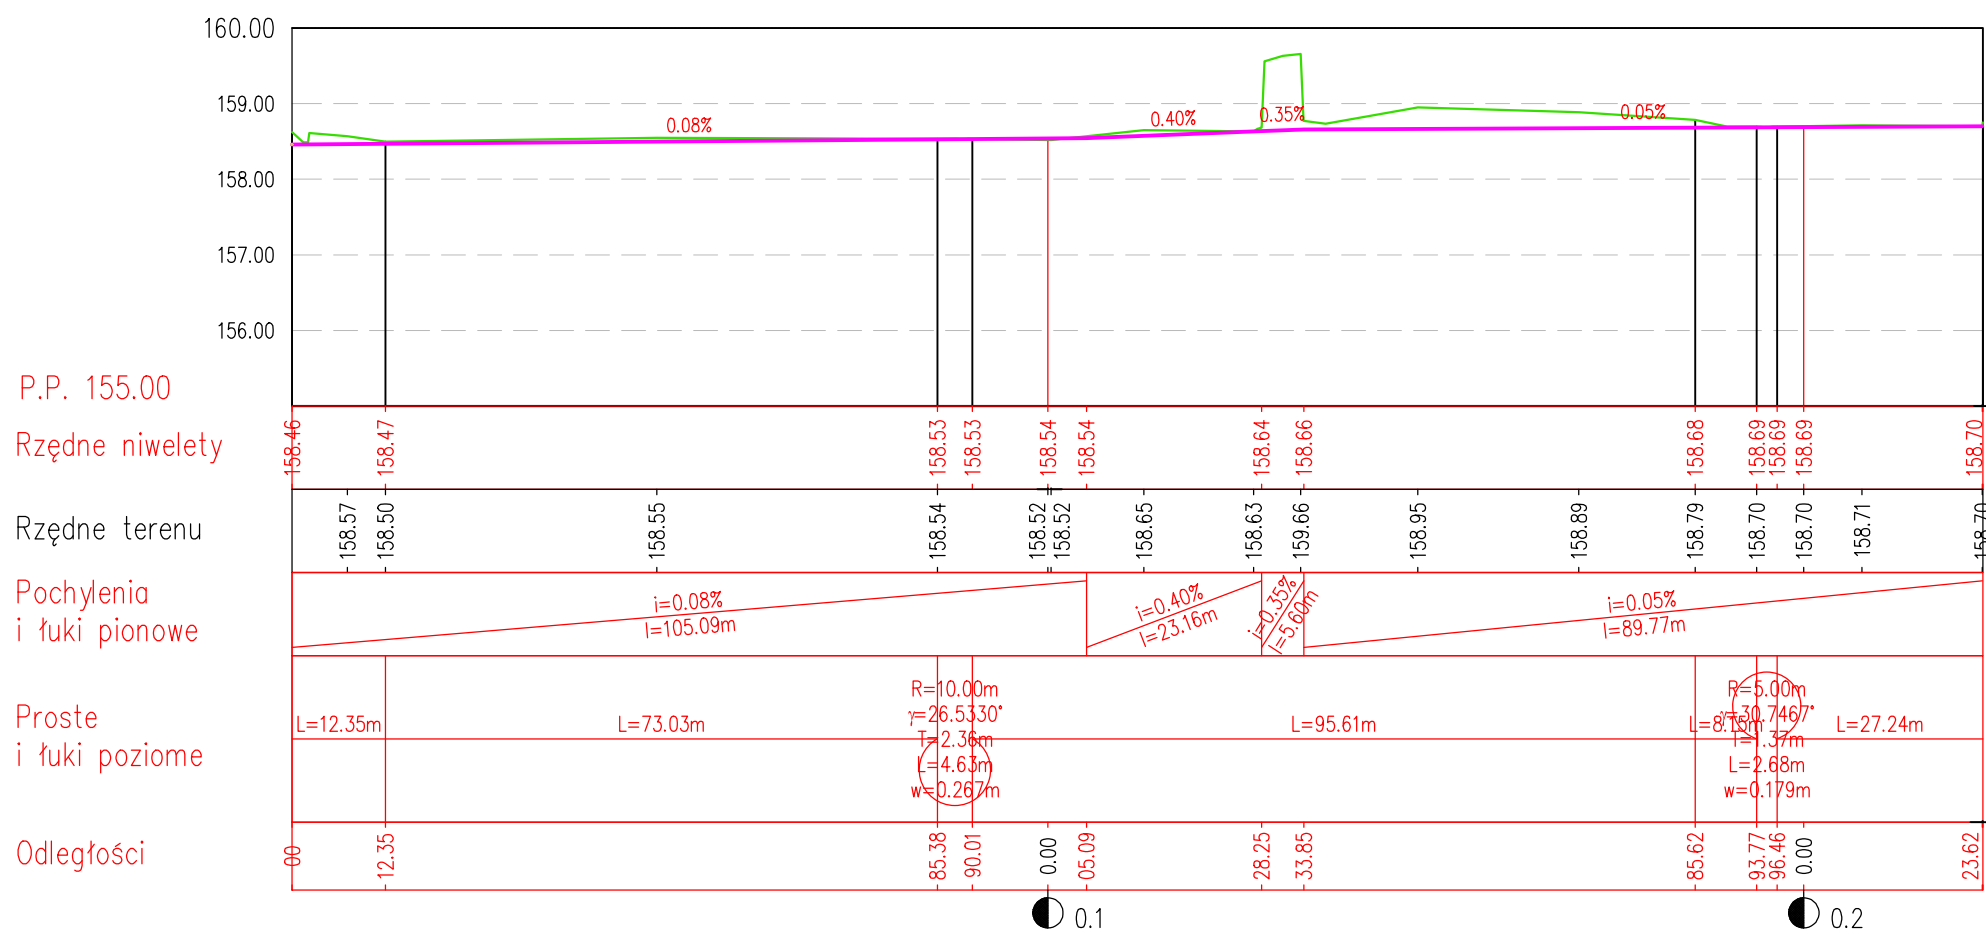

NAZWA ZADANIA: Zagospodarowania poscalenowego wsi Zofijówka gm. Domaszowice dla projektu „Scalenie gruntów obiekt Zofijówka - zagospodarowanie poscalenowe”			
NAZWA INWESTORA: Powiat Namysłowski reprezentowany przez Zarząd Powiatu z siedzibą w Namysłowie pl. Wolności 12a, 46-100 Namysłów			
WYKONAWCA DOKUMENTACJI PROJEKTOWEJ:		Biuro Usług Inżynierskich SP-GEO Paulina Pawlak ul. Mickiewicza 7, 37-220 Kańczuga	
TYTUŁ OPRACOWANIA PROJEKT WYKONAWCZY			
TYTUŁ RYSUNKU PROFIL PODŁUŻNY			
LOKALIZACJA ZOFIJÓWKA			
	NAZWISKO I IMIĘ	SPECJALNOŚĆ	NR UPRAWNIENI
PROJEKTANT	mgr inż. Przemysław Dumański	drogowa	PDK/0143/POOD/07
OPRACOWAŁ	mgr inż. Sławomir Pawlak	drogowa	-
OPRACOWAŁ	inż. Dawid Styś	drogowa	-
	DATA	SKALA	RYS. NR.
	11.2021r.	1:100/1000	3.19
	EDYCJA	I	