


Profil podłużny R-12

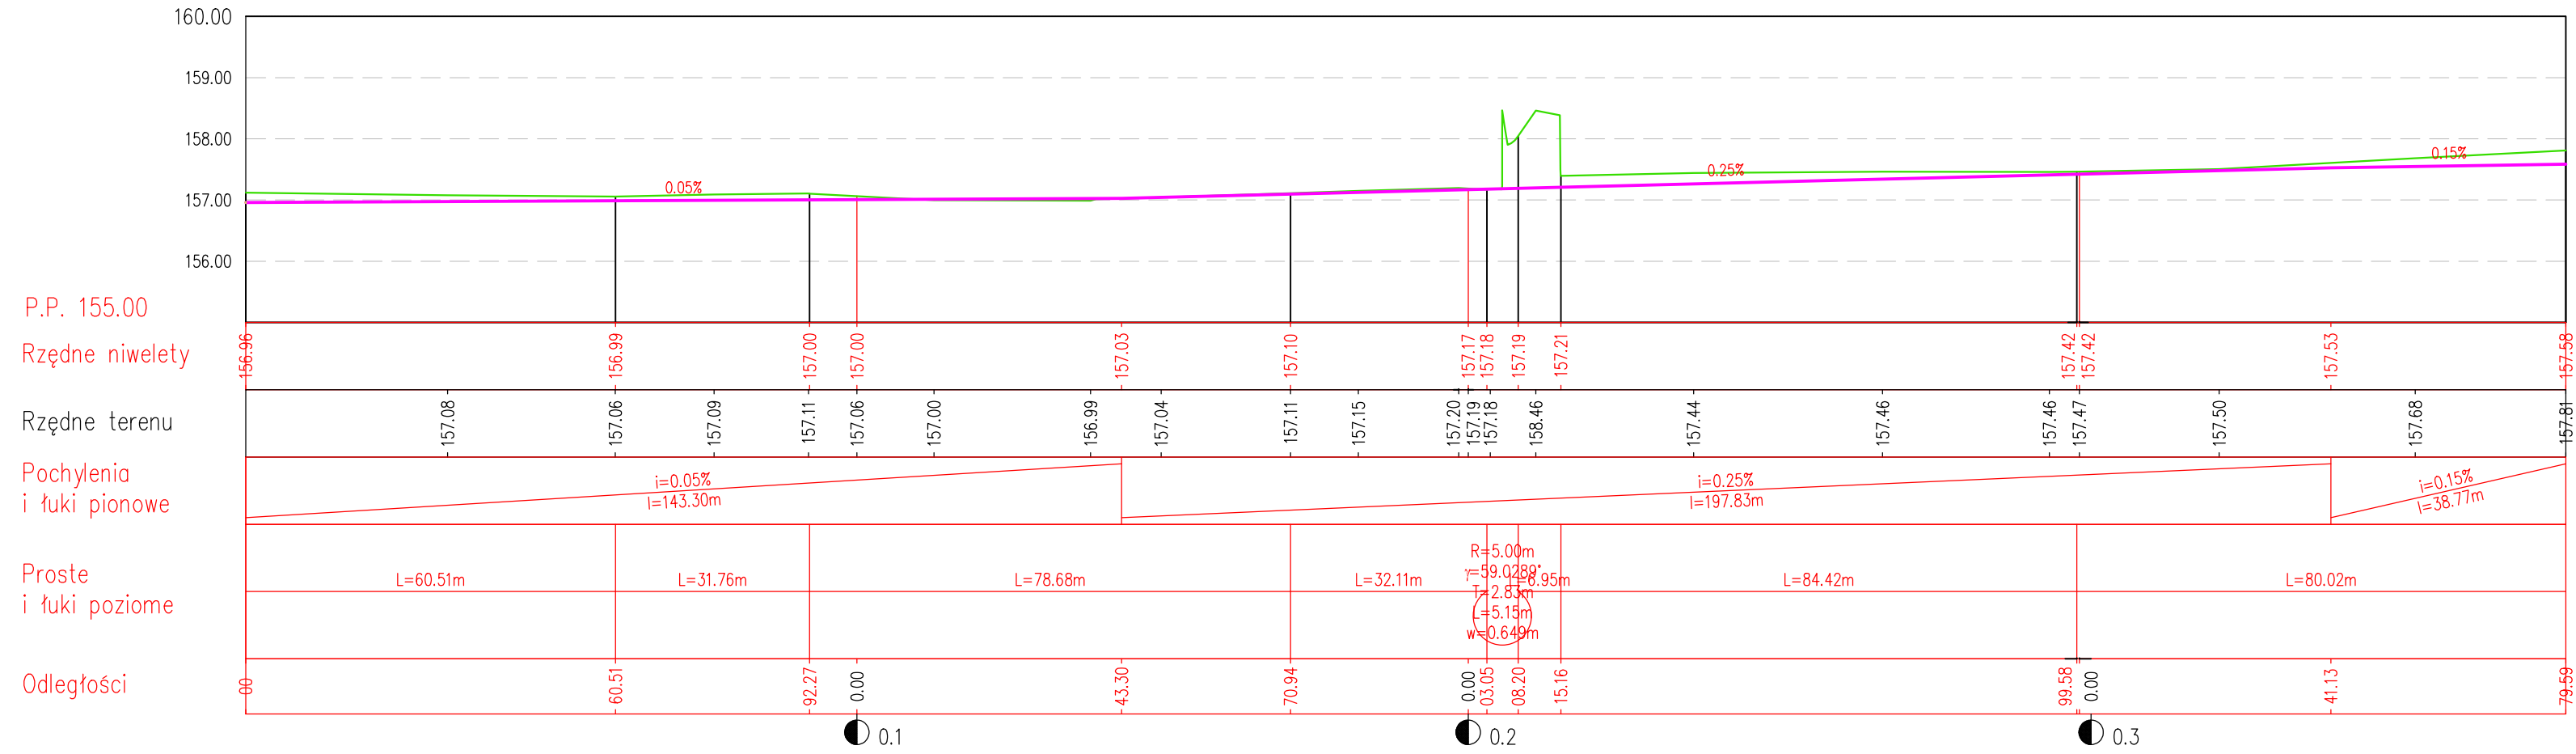

Legenda

- - niweleta dna rowu
- - istniejący teren

NAZWA ZADANIA: Zagospodarowania poscaleniowego wsi Zofijówka gm. Domaszowice dla projektu „Scalenie gruntów obiekt Zofijówka - zagospodarowanie poscaleniowe”			
NAZWA INWESTORA: Powiat Namysłowski reprezentowany przez Zarząd Powiatu z siedzibą w Namysłowie pl. Wolności 12a, 46-100 Namysłów			
WYKONAWCA DOKUMENTACJI PROJEKTOWEJ:		Biuro Usług Inżynierskich SP-GEO Paulina Pawlak ul. Mickiewicza 7, 37-220 Kańczuga	
TYTUŁ OPRACOWANIA PROJEKT WYKONAWCZY			
TYTUŁ RYSUNKU PROFIL PODŁUŻNY			
LOKALIZACJA ZOFIJÓWKA			
PROJEKTANT	SPECJALNOŚĆ	NR UPRAWNIENI	PODPIS
mgr inż. Przemysław Dumański	drogowa	PDK/0143/POOD/07	
OPRACOWAŁ			
mgr inż. Sławomir Pawlak	drogowa	-	
OPRACOWAŁ			
inż. Dawid Styś	drogowa	-	
DATA	SKALA	RYS. NR:	
11.2021r.	1:100/1000	3.25	
EDYCJA	I		