


## Profil podłużny R-14

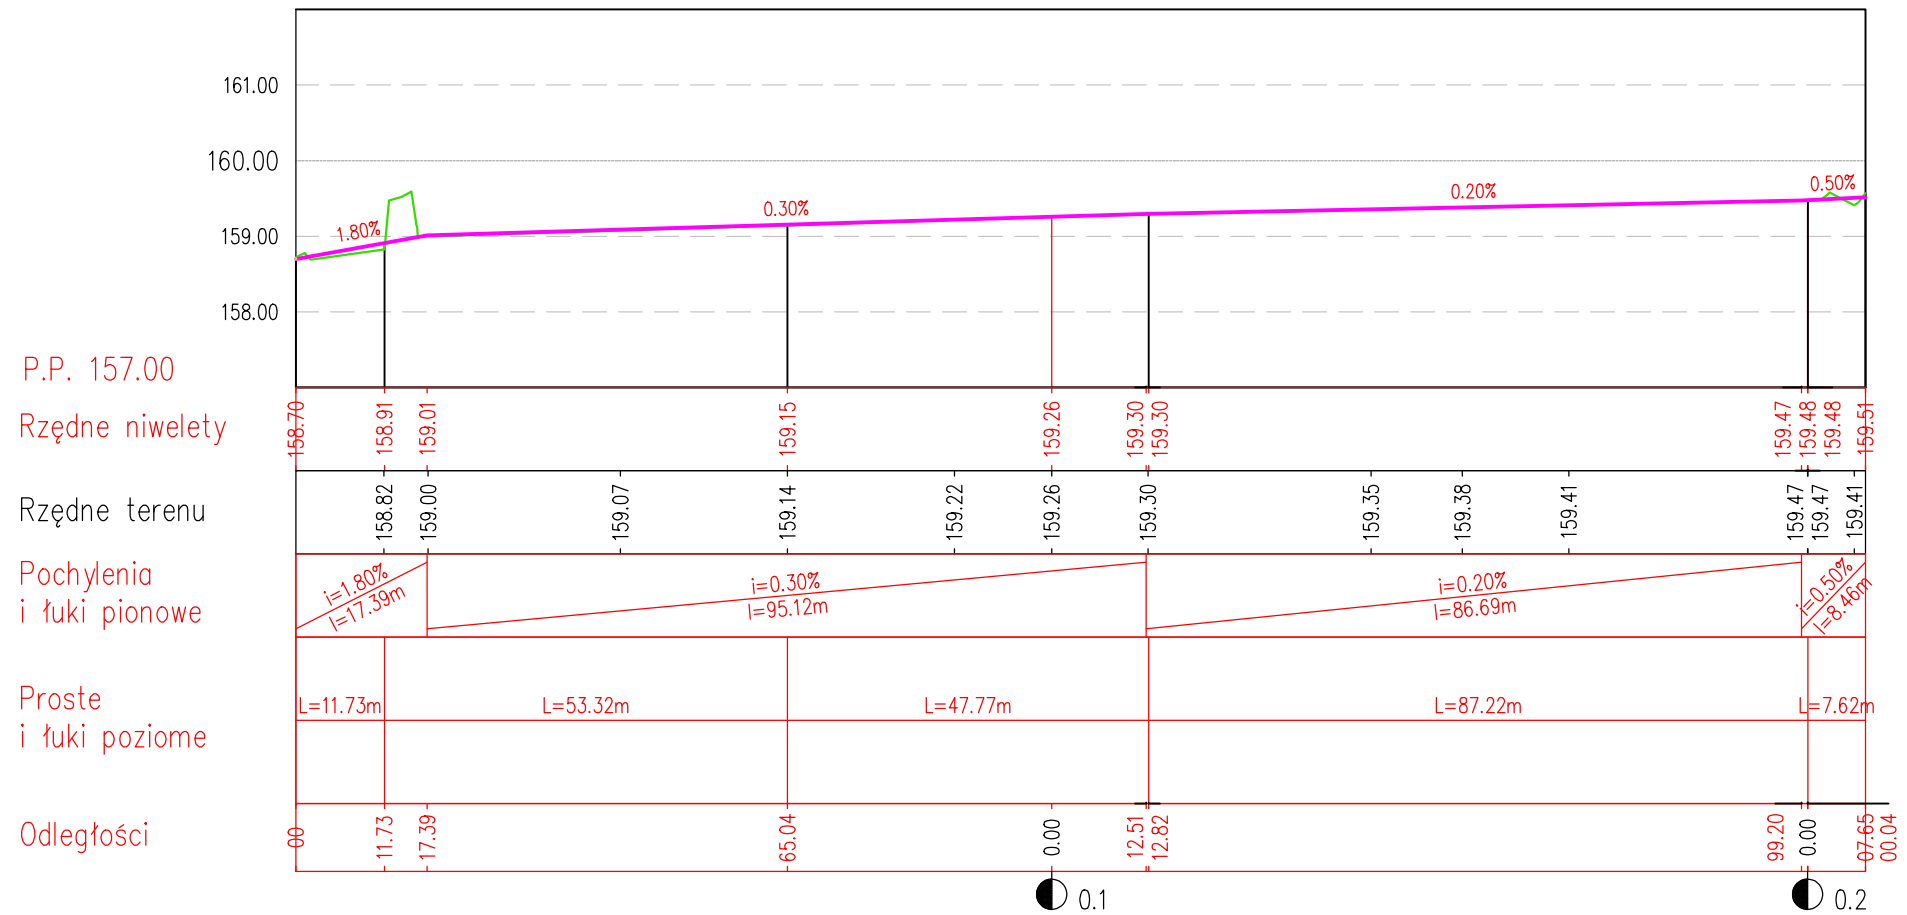

P.P. 157.00  
 Rzędne niwelety  
 Rzędne terenu  
 Pochylenia i łuki pionowe  
 Proste i łuki poziome  
 Odległości

### Legenda

- - niweleta dna rowu
- - istniejący teren

NAZWA ZADANIA: <b>Zagospodarowania poscaleniowego wsi Zofijówka gm. Domaszowice dla projektu „Scalenie gruntów obiekt Zofijówka - zagospodarowanie poscaleniowe”</b>			
NAZWA INWESTORA: <b>Powiat Namysłowski reprezentowany przez Zarząd Powiatu z siedzibą w Namysłowie pl. Wolności 12a, 46-100 Namysłów</b>			
WYKONAWCA DOKUMENTACJI PROJEKTOWEJ:		<b>Biuro Usług Inżynierskich SP-GEO</b> Paulina Pawlak ul. Mickiewicza 7, 37-220 Kańczuga	
TYTUŁ OPRACOWANIA: <b>PROJEKT WYKONAWCZY</b>			
TYTUŁ RYSUNKU: <b>PROFIL PODŁUŻNY</b>			
LOKALIZACJA: <b>ZOFIJÓWKA</b>			
NAZWISKO I IMIĘ	SPECJALNOŚĆ	NR UPRAWNIEŃ	PODPIS
PROJEKTANT mgr inż. Przemysław Dumański	drogowa	PDK/0143/POOD/07	
OPRACOWAŁ mgr inż. Sławomir Pawlak	drogowa	-	
OPRACOWAŁ inż. Dawid Styś	drogowa	-	
DATA: 11.2021r.		SKALA: 1:100/1000	RYŚ. NR.: 3.26
EDYCJA: I			