


Profil podłużny R-16

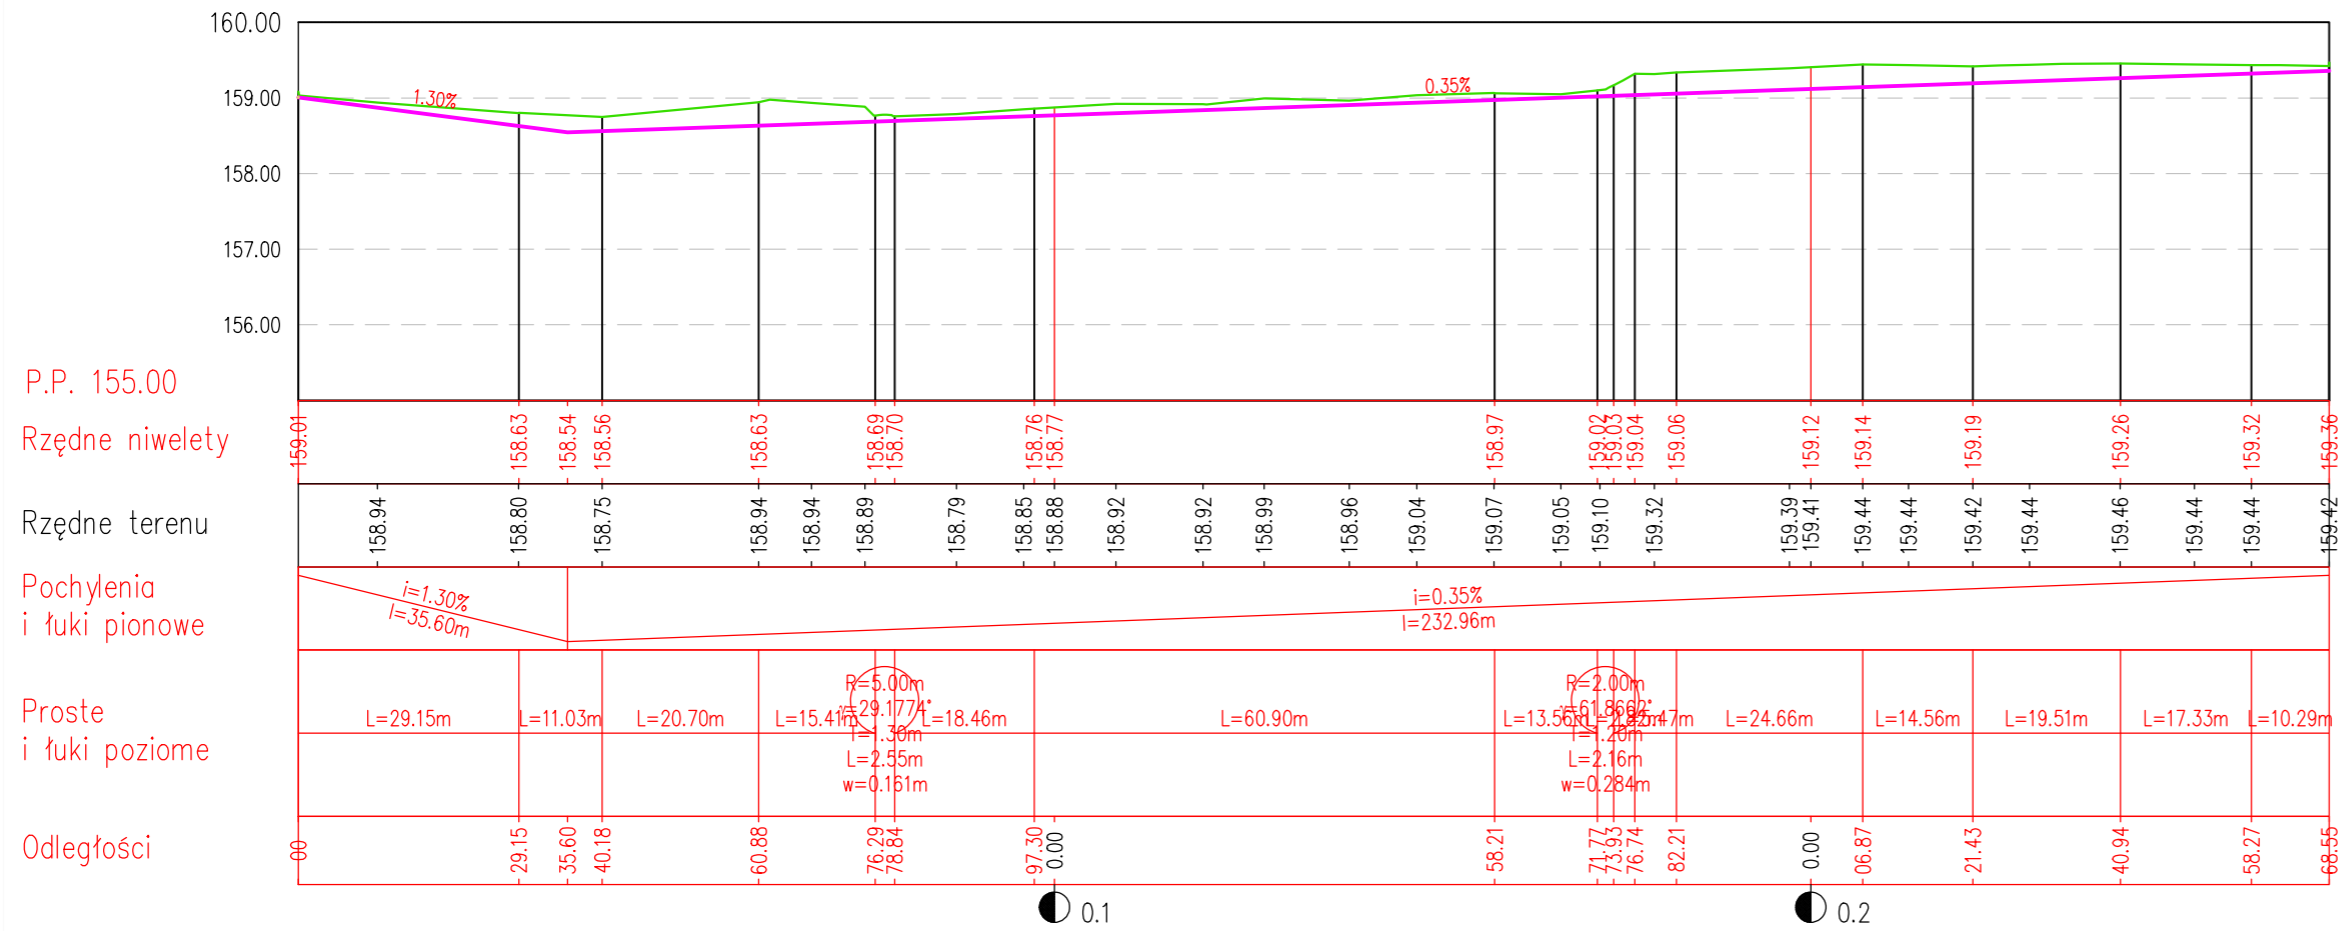

P.P. 155.00
 Rzędne niwelety
 Rzędne terenu
 Pochylenia i łuki pionowe
 Proste i łuki poziome
 Odległości

Legenda

- niweleta dna rowu
- istniejący teren

| | | | |
|--|-------------|-------------|------------------|
| NAZWA ZADANIA: Zagospodarowania poscaleniewego wsi Zofijówka gm. Domaszowice dla projektu „Scalenie gruntów obiekt Zofijówka - zagospodarowanie poscaleniewego” | | | |
| NAZWA INWESTORA: Powiat Namysłowski reprezentowany przez Zarząd Powiatu z siedzibą w Namysłowie pl. Wolności 12a, 46-100 Namysłów | | | |
| WYKONAWCA DOKUMENTACJI PROJEKTOWEJ: Biuro Usług Inżynierskich SP-GEO Paulina Pawlak ul. Mickiewicza 7, 37-220 Kańczuga | | | |
| PROJEKT WYKONAWCZY | | | |
| PROFIL PODŁUŻNY | | | |
| ZOFIJÓWKA | | | |
| PROJEKTANT | NAMYSŁOWSKI | SPECJALNOŚĆ | NR UPRAWNIEŃ |
| mgr inż. Przemysław Dumański | | drogowa | PDK/0143/POOD/07 |
| OPRACOWAŁ | | drogowa | - |
| mgr inż. Sławomir Pawlak | | drogowa | - |
| OPRACOWAŁ | | drogowa | - |
| inż. Dawid Styś | | drogowa | - |
| DATA | 11.2021r. | SKALA | 1:100/1000 |
| EDYCJA | I | RYS. NR: | 3.27 |