


Profil podłużny DR-21

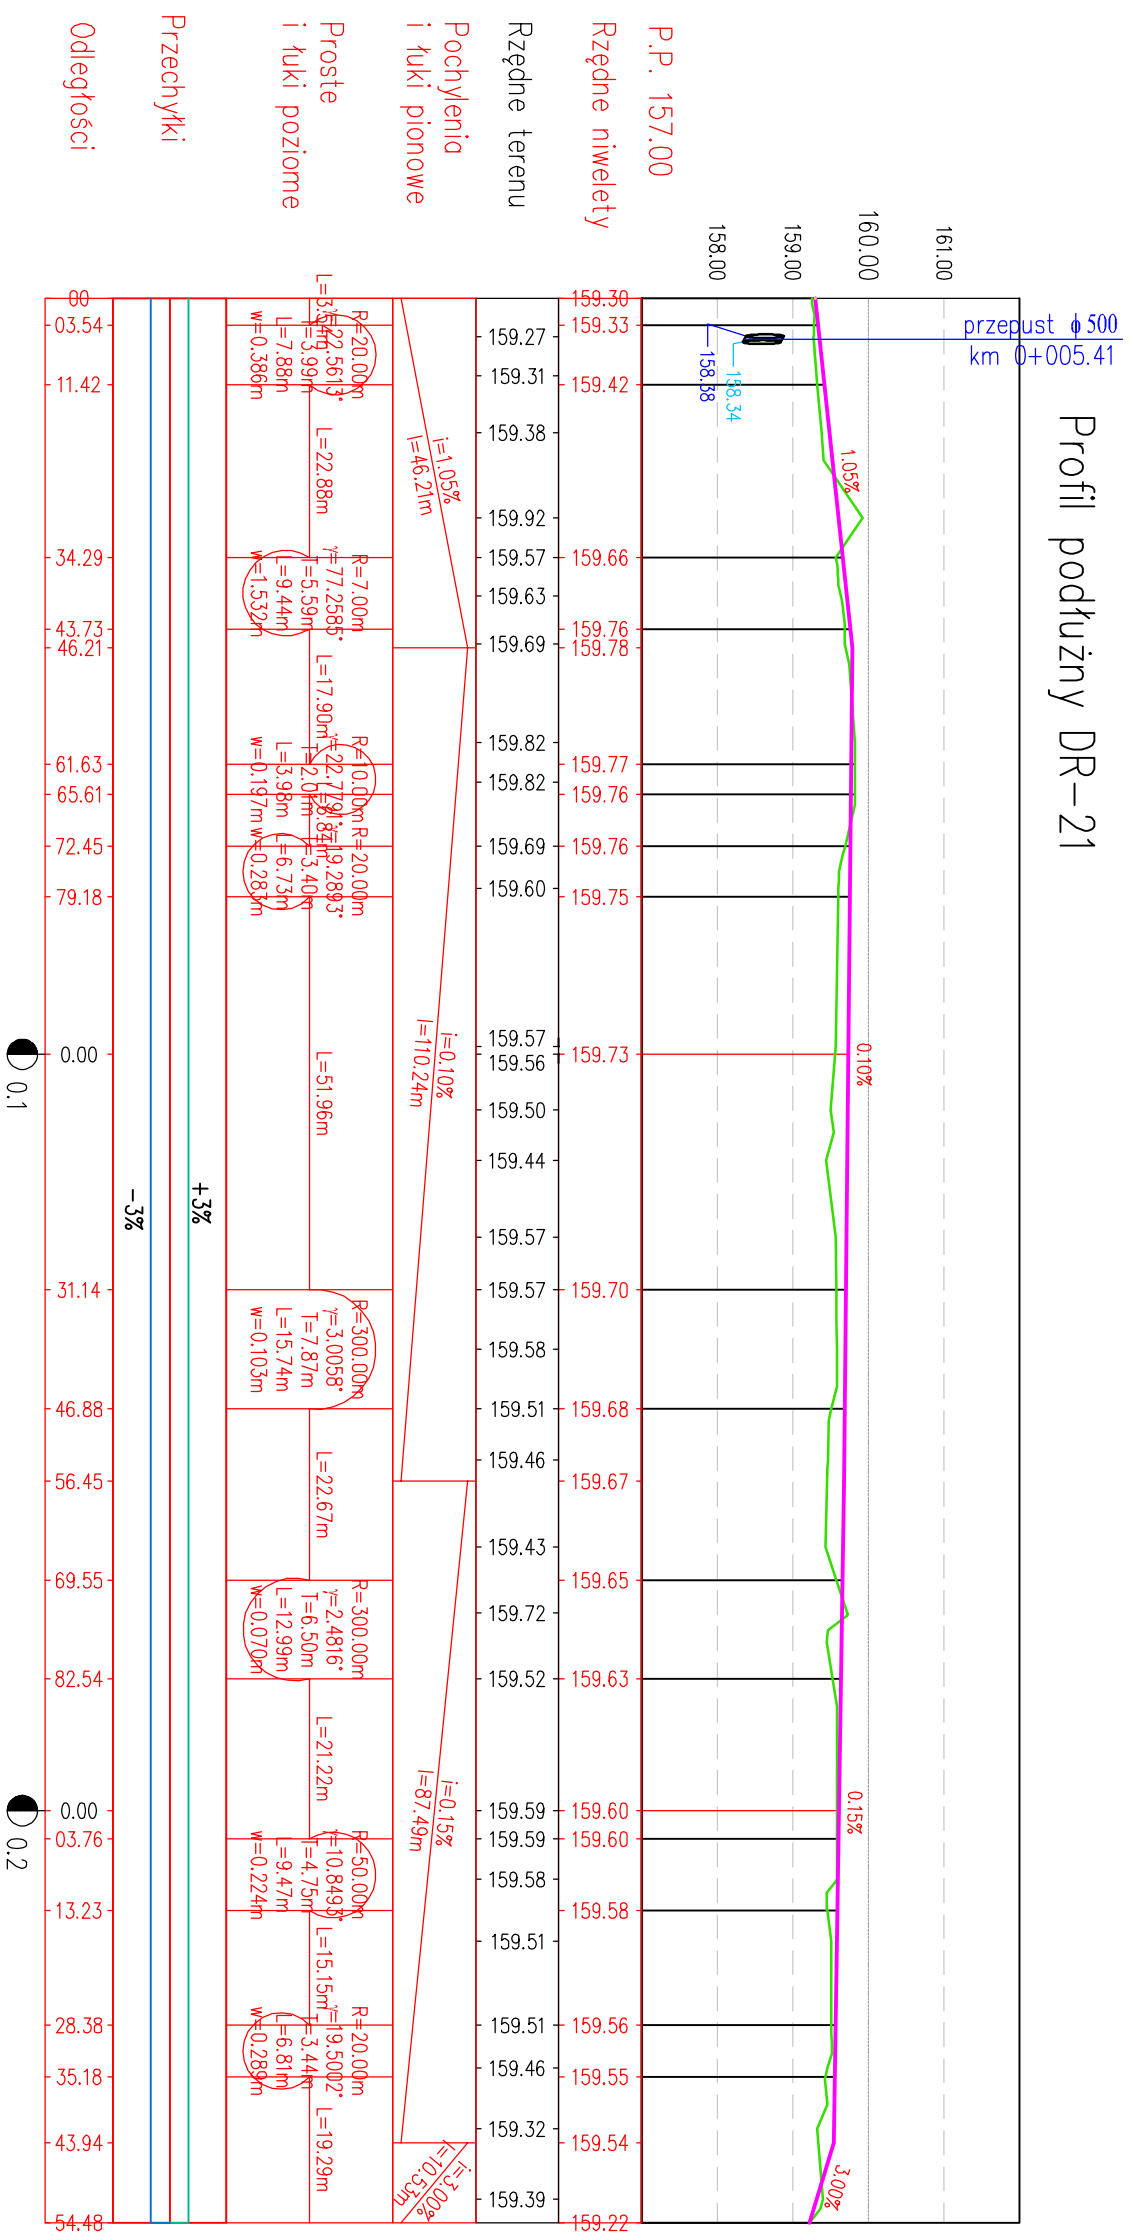

- Legenda
- niweleta drogi
 - rów lewy
 - rów prawy
 - istniejący teren

NAZWA ZADANIA:
Budowa trzech odcinków dróg o nawierzchni z kruszywa na działkach nr: 59, 30, 77, 130, 129 w obrębie Zofiówka, gm. Domaszowice w ramach zagospodarowanie posaczenia dla projektu: „Scalenie gruntów obiekt Zofiówka-zagospodarowanie posaczenia”

NAZWA INWESTORA:
Powiat Namysłowski
reprezentowany przez Zarząd Powiatu z siedzibą w Namysłowie pl. Wolności 12a, 46-100 Namysłów

WYKONAWCA DOKUMENTACJI PROJEKTOWEJ:
SP-GEO
Biuro Usług Inżynierskich
Paulina Pawlak
ul. Mickiewicza 7, 37-220 Kańczuga

ETAP:
PROJEKT TECHNICZNY

BRANŻA:
DROGOWA

TYTUŁ RYSUNKU:
PROFIL PODŁUŻNY

LOKALIZACJA:
ZOFIÓWKA

PROJEKTANT	NAMYSKO LIME	SPECJALNOŚĆ	NR UPRAWNIENI	PODPIS
mgr inż. Przemysław Dumański		drogowa	PDK/0143/POOD/07	
mgr inż. Sławomir Pawlak		drogowa		
OPRACOWAŁ		drogowa		
OPRACOWAŁ		drogowa		
inż. Dawid Syś		drogowa		

DATA	SKALA	RYŚ. NR.
11.2021r.	1:100/1000	3.3
EDYCJA	I	