

MAPA DO CELÓW PROJEKTOWYCH

| | |
|--|---|
| Oznaczenie kancelaryjne zgłoszenia pracy geodezyjnej | G.6640.1.294.2015 |
| Obiekt | Namysłów dz.918/19, 919/1 i inne |
| Jednostka ewidencyjna | 160602_4 |
| Obręb ewidencyjny | Namysłów |
| Skala mapy | 0038 |
| Nazwa układu współrzędnych | Namysłów |
| Oznaczenie granic obszaru, który był przedmiotem aktualizacji | 1:500 |
| Słuźebności gruntowe mające wpływ na zagospodarowanie gruntów zlokalizowanych w granicach projektowanej inwestycji | 2000/18 |
| Wykazane na mapie granice pochodzą z map ewid., ich położenie nie poprzedzono ustaleniem przebiegu granic. | Kranstzadt 86 |
| Słuźebności gruntowe mające wpływ na zagospodarowanie gruntów zlokalizowanych w granicach projektowanej inwestycji | Nie badano KW pod względem słuźebności. |


A GEO-DIS
 Usługi Geodezyjno-Kartograficzne
 Błażej Sobaszek
 ul. Grunwaldzka 19a, 46 - 100 Namysłów
 NIP 7521409698 REGON 161484817
 tel +48 600 237 024

mgr inż. Błażej Sobaszek
Geodeta Wykonalny nr 1936


Imię i nazwisko, nr uprawnień oraz data i podpis geodety uprawnionego który opracował mapę

Nie wyklucza się istnienia w terenie innych nie wykazanych na niniejszej mapie urządzeń podziemnych, które nie były zgłoszone do inwentaryzacji lub o których brak jest informacji w instytucjach branżowych.

| | |
|---|----------------------|
| Podpisuje się, że niniejszy dokument został sporządzony w wyniku prac geodezyjnych i kartograficznych, których rezultaty znajdują w załączniku techniczny wpisany do ewidencji materiałów geodezyjnego zasobu geodezyjnego i kartograficznego | STAROSTA NAMYSŁOWSKI |
| Organ prowadzący państwowy zasób geodezyjny i kartograficzny | P.1606. |
| Identyfikator ewidencyjny materiału zasobu - oznacza rodzaj zasobu | 2015.637 |
| Data wpisania do ewidencji geodezyjnego zasobu | 2015-06-30 |
| Imię, nazwisko i podpis osoby reprezentującej organ | <i>[Signature]</i> |

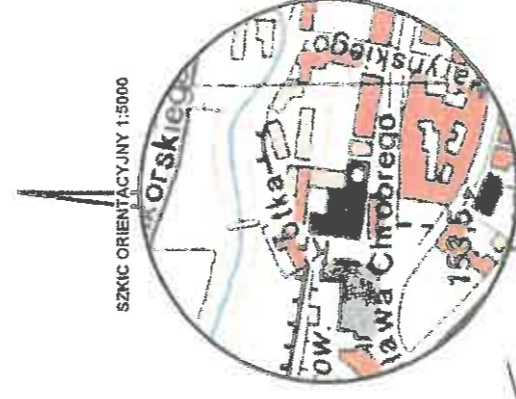

SZKIC ORIENTACYJNY 1:5000

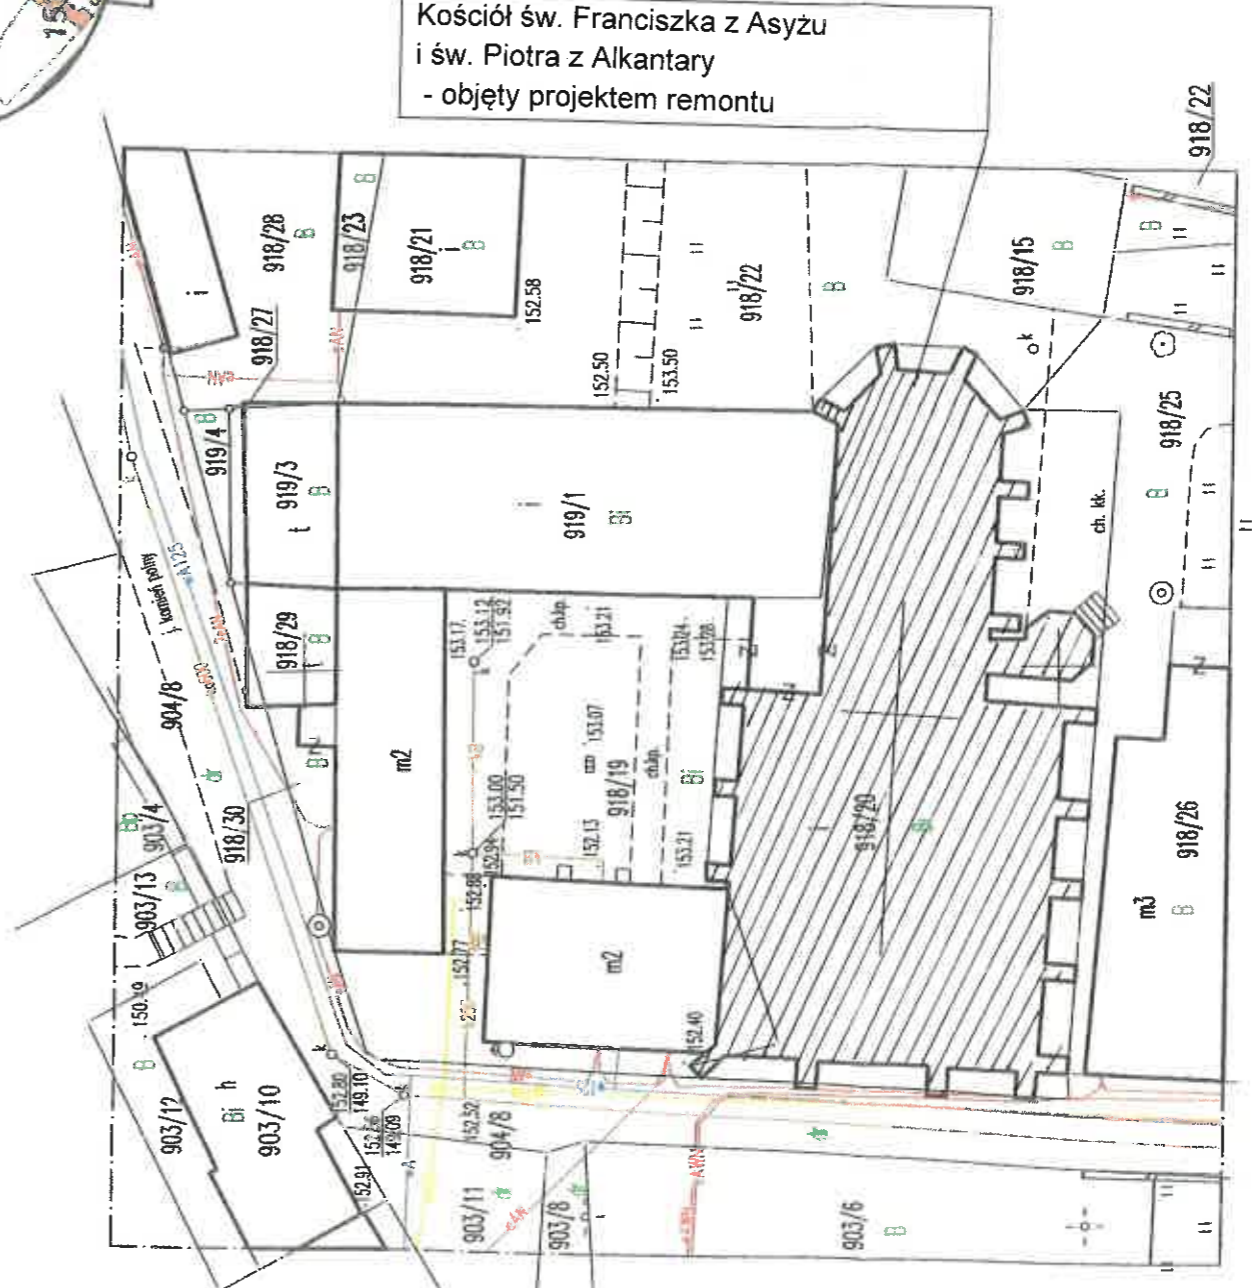

| | |
|---|-------------|
| PROJEKT BUDOWLANY REMONTU KONSERWATORSKIEGO KOŚCIOŁA POFRANCISZKAŃSKIEGO P.W. ŚW. FRANCISZKA I PIOTRA W NAMYSŁOWIE | |
| PROJEKTANTA dr. inż. arch. Paweł Szkoda nr upr. 451/86/UW | SKALA 1:500 |
| OPRACOWAŁ: dr. inż. arch. Andrzej Legendziewicz mgr inż. arch. Tomasz Jankowski stud. arch. Karolina Kantorska | |
| SPRAWDZAJĄCY mgr inż. arch. Krzysztof Nawarecki nr upr. 118/90/UW | rys. 1/A |