


Skala 1:500  
Br-ŁIII  
Mapa zasadnicza

Województwo : województwo opolskie  
Powiat : powiat namysłowski  
Jednostka ewidencyjna : gmina Namysłów  
Obręb ewidencyjny : BUKOWA ŚLĄSKA dz. 298  
Układ wysokościowy PL-EVRF2007-NH  
Układ współrzędnych 2000\_18  
Godło mapy zasadniczej : 6.148.19.07.4.3, 6.148.19.12.2.1

Kościół filialny p.w. św. Jakuba Apostoła w Bukowej Śląskiej objęty projektem remontu konserwatorskiego

STAROSTWO POWIATOWE  
w Namysłowie, Plac Wolności 12A  
46-100 Namysłów

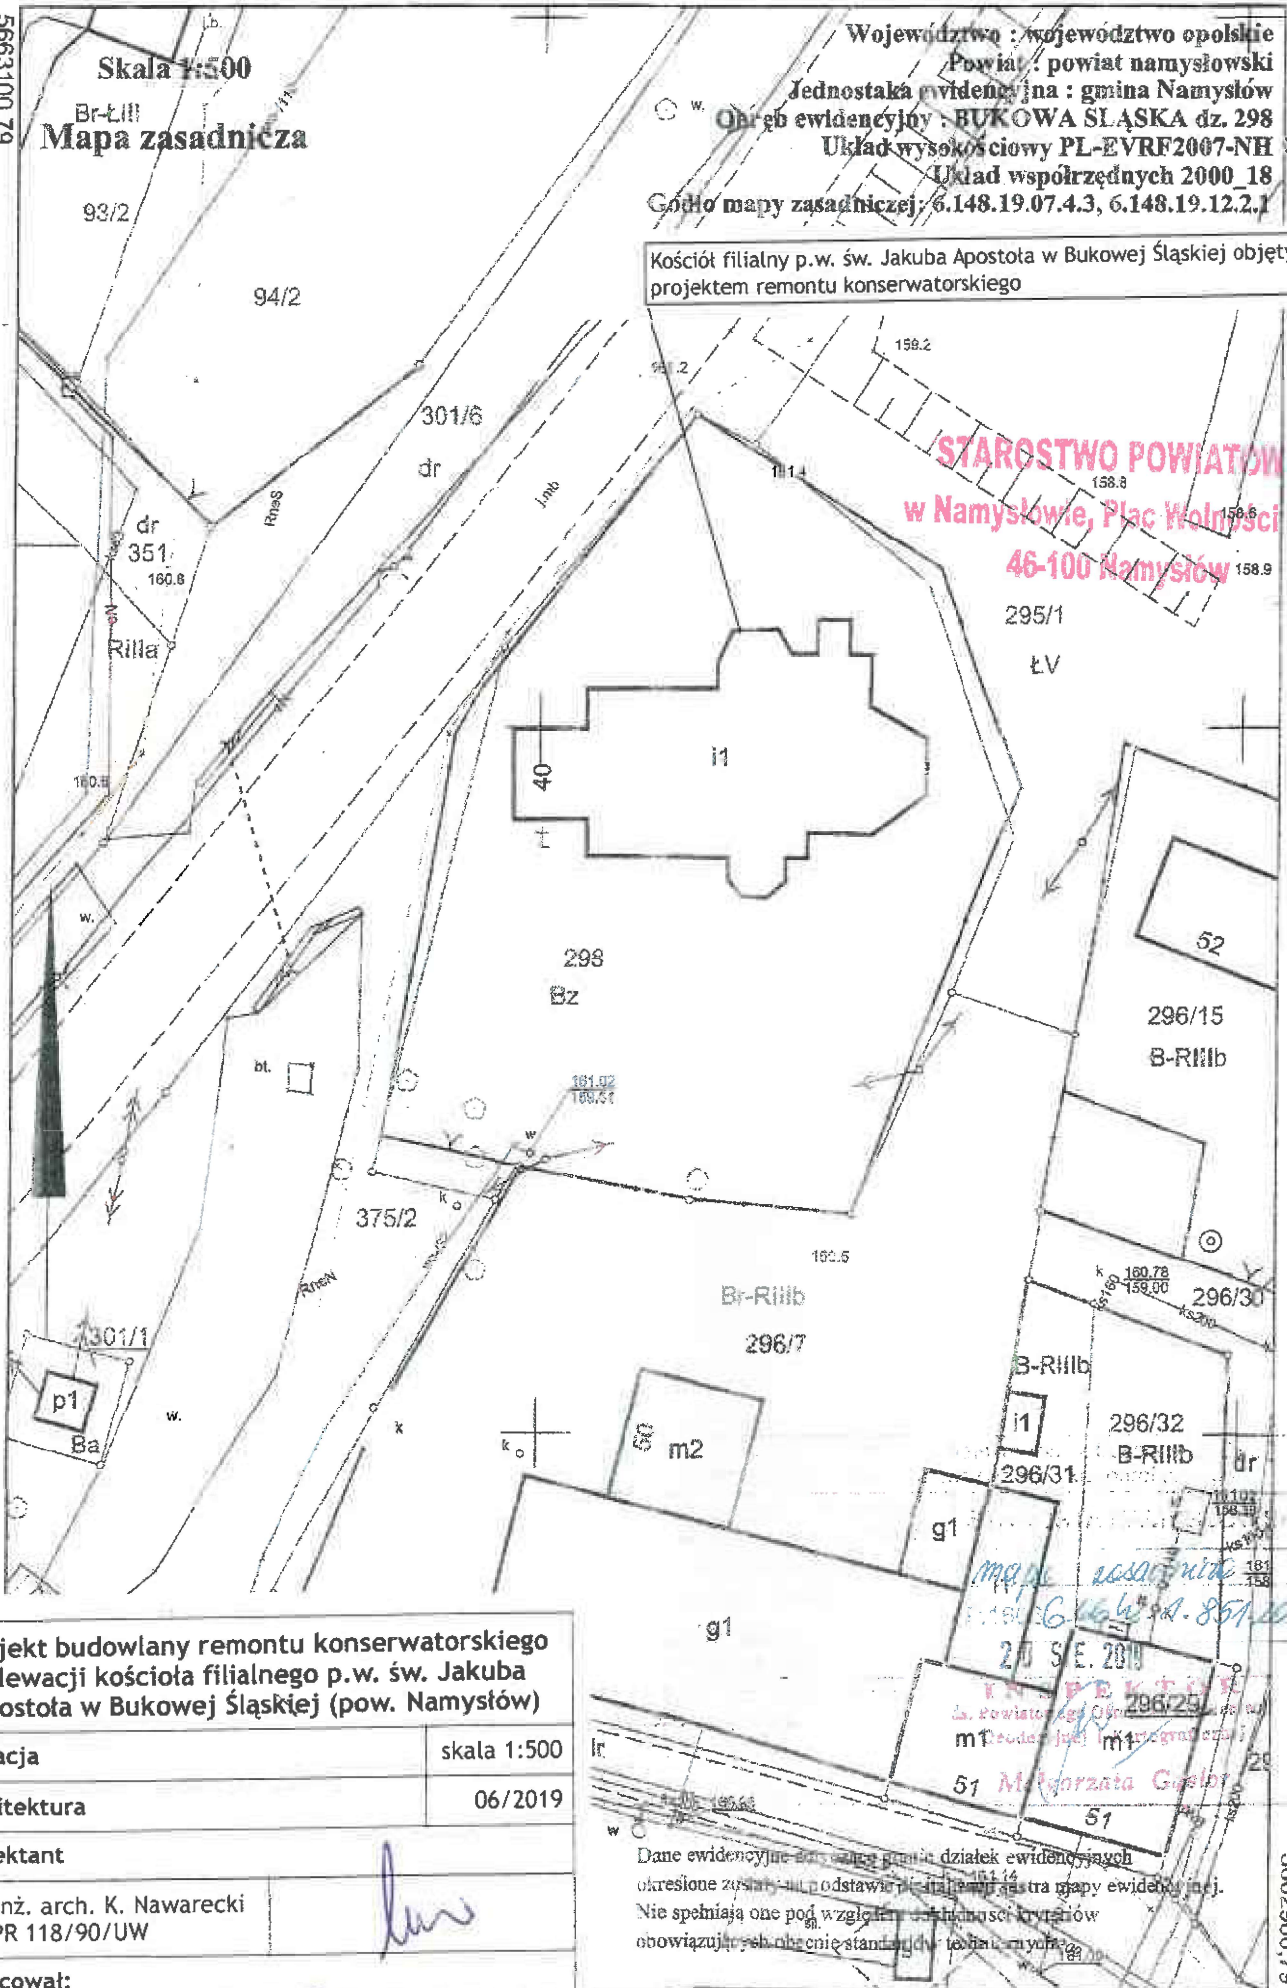

Projekt budowlany remontu konserwatorskiego elewacji kościoła filialnego p.w. św. Jakuba Apostoła w Bukowej Śląskiej (pow. Namysłów)

Sytuacja	skala 1:500
Architektura	06/2019
Projektant	
mgr inż. arch. K. Nawarecki nr UPR 118/90/UW	<i>[Signature]</i>
Opracował:	
dr hab. inż. arch. Andrzej Legendziewicz	<i>[Signature]</i> rys. 1

Dane ewidencyjne dotyczące granic działek ewidencyjnych określone zostały na podstawie planu sytuacyjnego mapy ewidencyjnej. Nie spełniają one pod względem technicznym kryteriów obowiązujących w obszarze standardu technicznego...