


Tabela kolorystyki


lp.	kolor	Numer wg tabeli Keim
1	biały (ściany)	9197
2	czerwony (gzymsy opaski)	9003 S
3	szary (cokół)	9543

Opolski Wojewódzki Konserwator Zabytków
 ...uzgadnia* *ponyższy*
 ...załącznik do .../pozwolenia*
 ...projekt budowlany/program konserwatorski/...
 ...k sprawy: *23 PAZ 2019*
 ...Opole, dnia *23 PAZ 2019*
 ...potrzebne określić
 Podpis


OPOLSKI WOJEWÓDZKI
 KONSERWATOR ZABYTKÓW
Elżbieta Molak

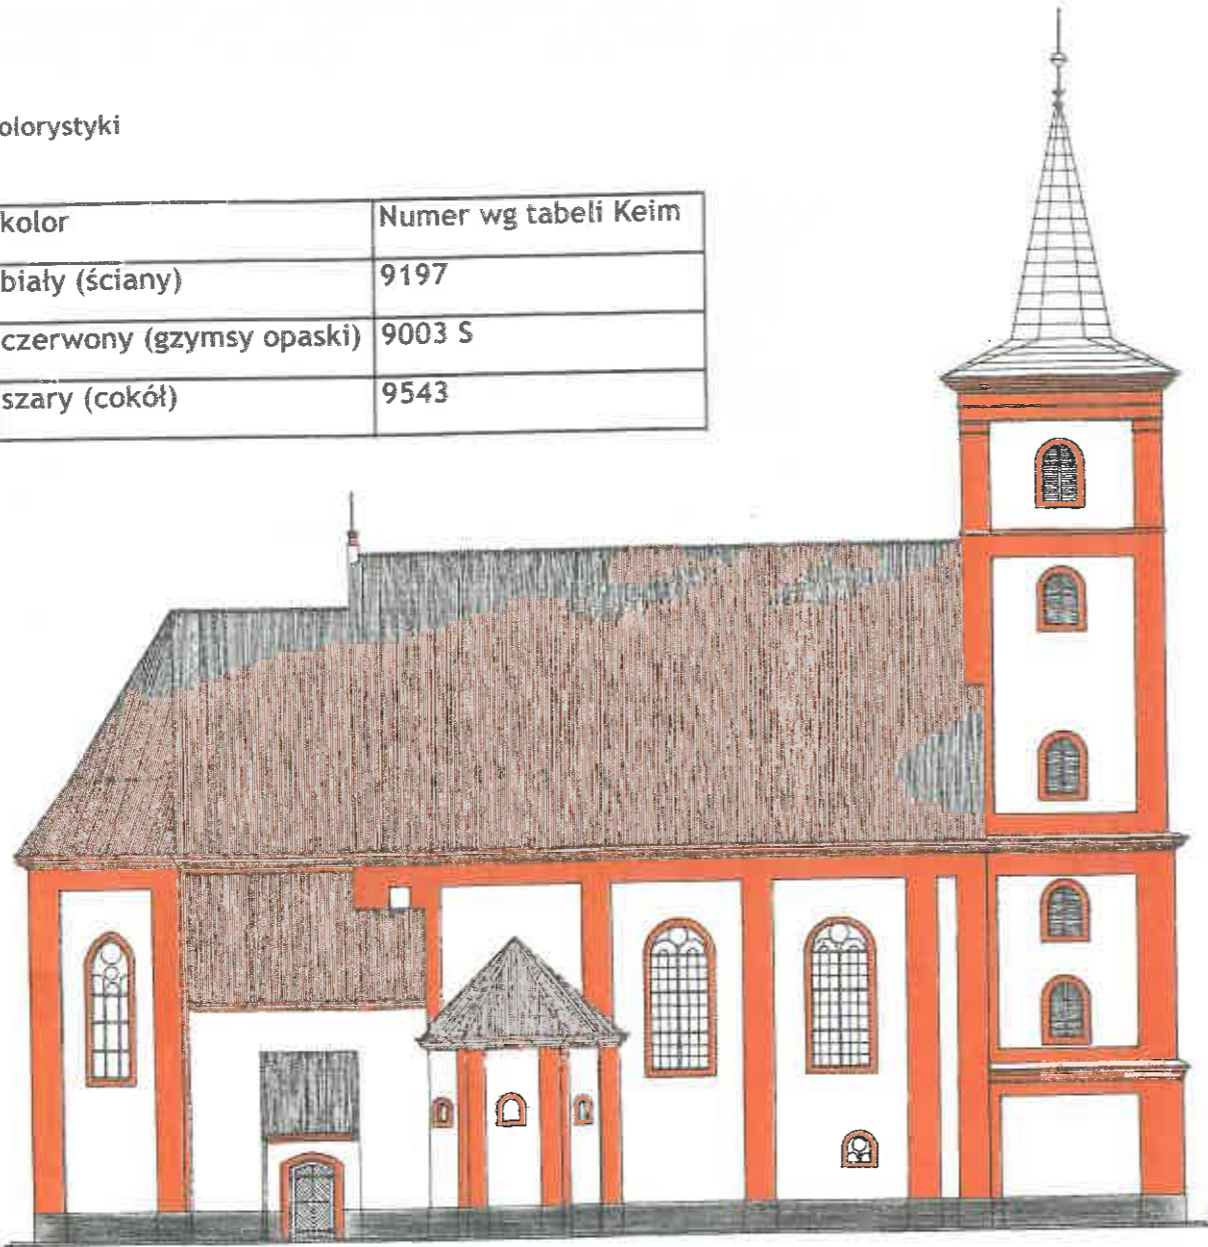

Elewacja północna

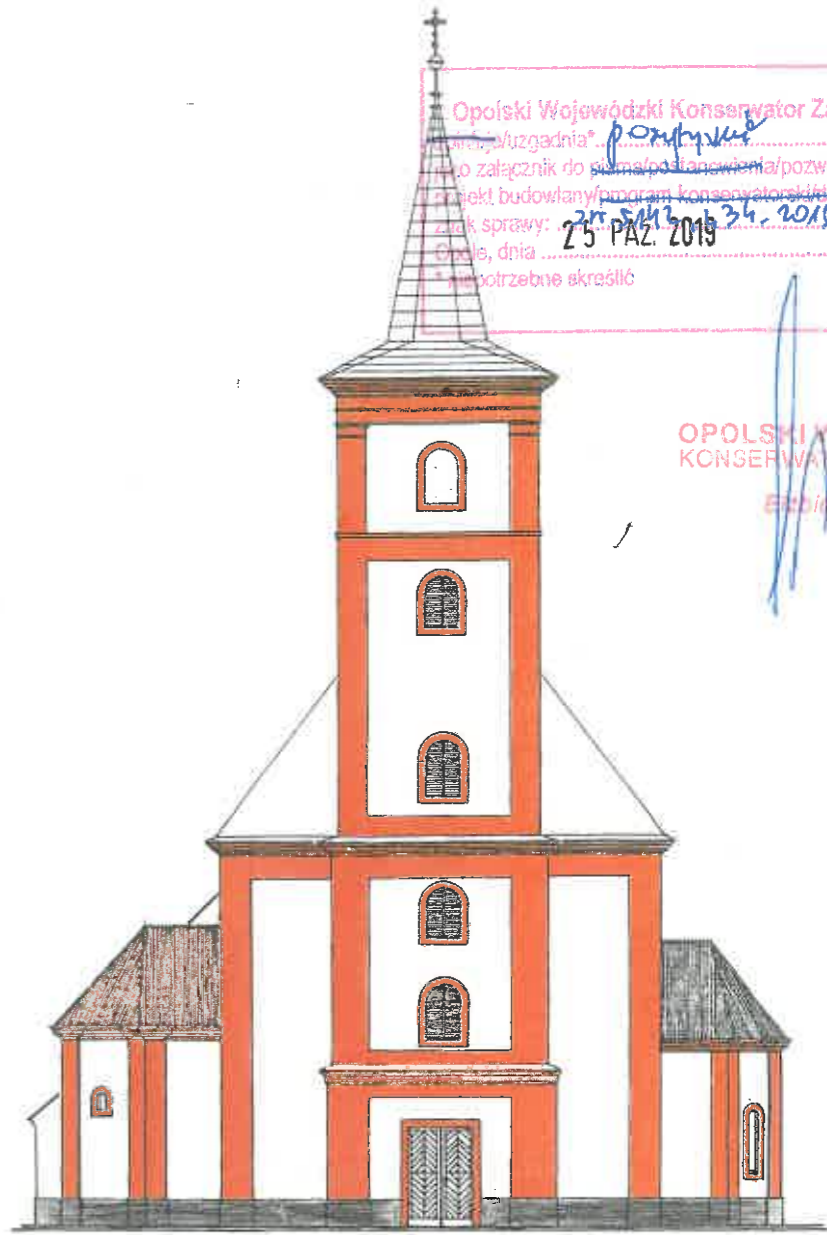

Elewacja zachodnia

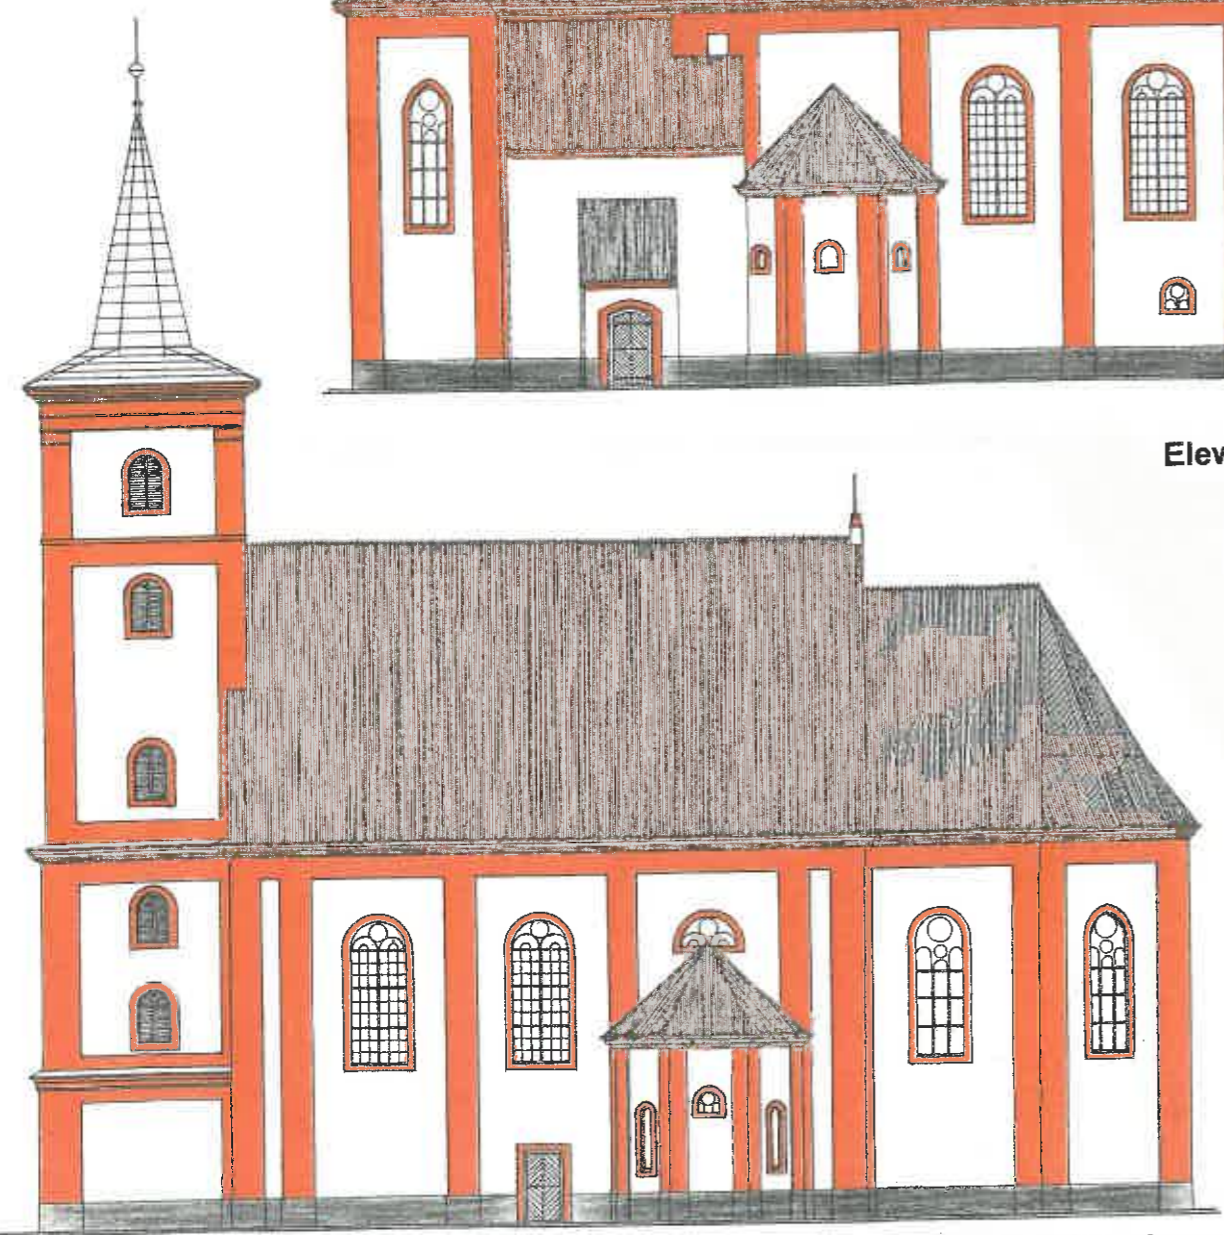

Elewacja południowa



Elewacja wschodnia

Projekt budowlany remontu konserwatorskiego elewacji kościoła filialnego p.w. św. Jakuba Apostoła w Bukowej Śląskiej (pow. Namysłów)	
Kolorystyka	skala 1:200
Architektura	06/2019
Projektant	
mgr inż. arch. K. Nawarecki nr UPR 118/90/UW	<i>K. Nawarecki</i>
Opracował:	
dr inż. arch. Andrzej Legendziewicz	<i>A. Legendziewicz</i> rys. 8