


Profil podłużny DR-3

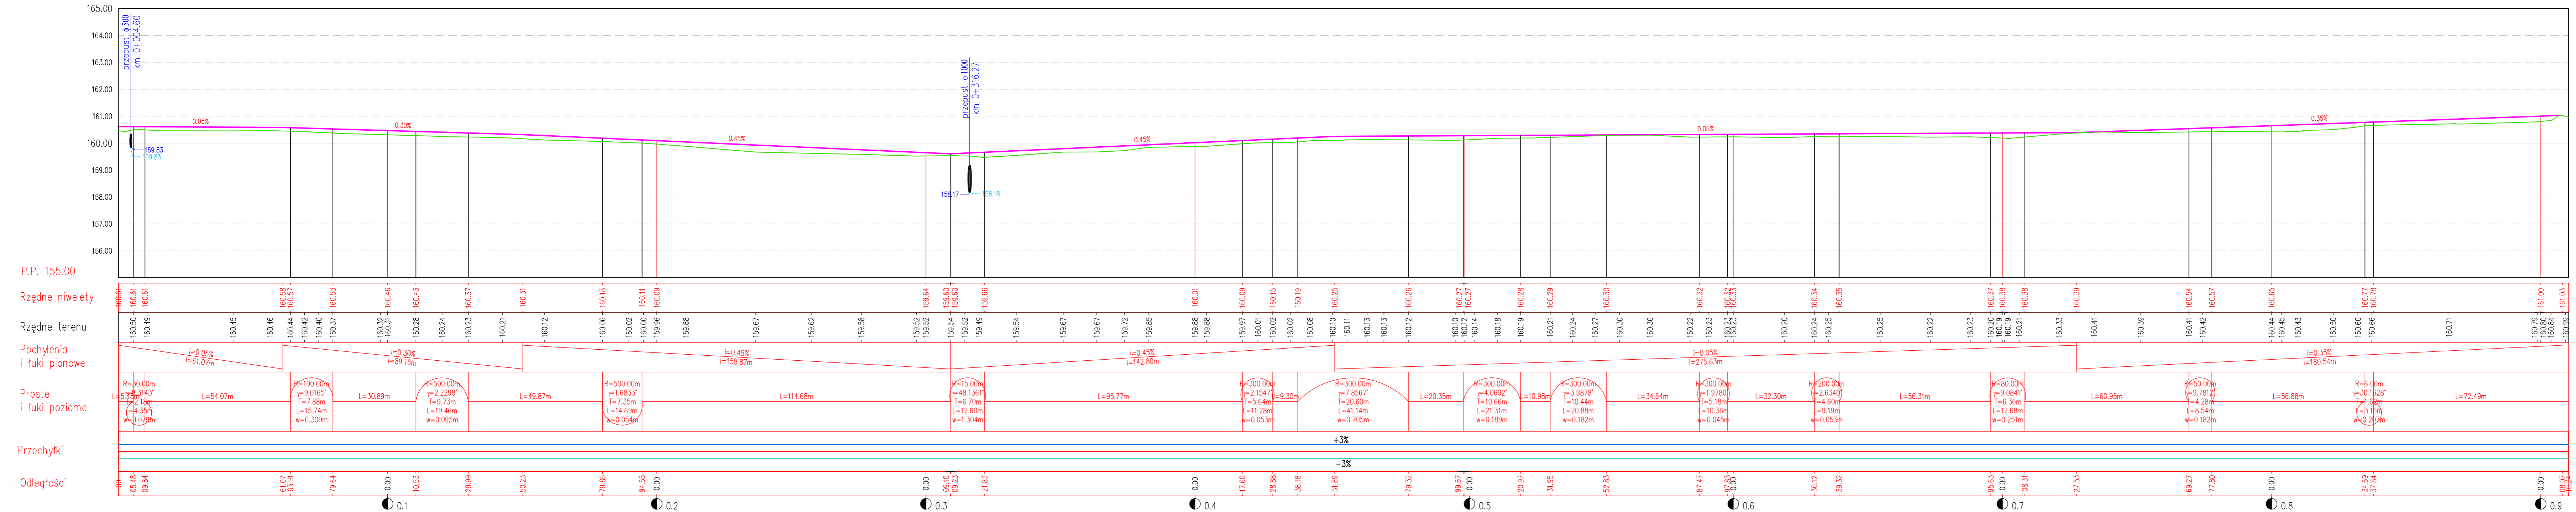

- Legenda
- niweleta drogi
  - rów lewy
  - rów prawy
  - istniejący teren

<b>NAZWA ZADANIA:</b> Zagospodarowania poscaleniowego wsi Zofijówka <b>gm. Domaszowice dla projektu „Scalenie gruntów obiekt Zofijówka - zagospodarowanie poscaleniowe”</b>			
<b>NAZWA INWESTORA:</b> Powiat Namysłowski reprezentowany przez Zarząd Powiatu z siedzibą w Namysłowie pl. Wolności 12a, 46-100 Namysłów			
<b>WYKONAWCA DOKUMENTACJI PROJEKTOWEJ:</b>			
<b>SP-GEO</b>		Biuro Usług Inżynierskich SP-GEO Paulina Pawlak ul. Mickiewicza 7, 37-220 Kańczuga	
<b>Tytuł opracowania:</b>			
PROJEKT WYKONAWCZY			
<b>Tytuł rysunku:</b>			
PROFIL PODŁUŻNY			
<b>LOKALIZACJA:</b>			
ZOFIJÓWKA			
NAZWISKO I IMIĘ mgr inż. Przemysław Dumański	SPECJALNOŚĆ drogowa	NR UPRAWNIZEŃ PDR/0143/POOD/07	PODPIS
OPRACOWAŁ mgr inż. Sławomir Pawlak	drogowa	-	-
OPRACOWAŁ inż. Dawid Styś	drogowa	-	-
DATA 11.2021r.	EDYCJA I	SKALA 1:100/1000	KRS NR 3.2