


Profil podłużny R-8

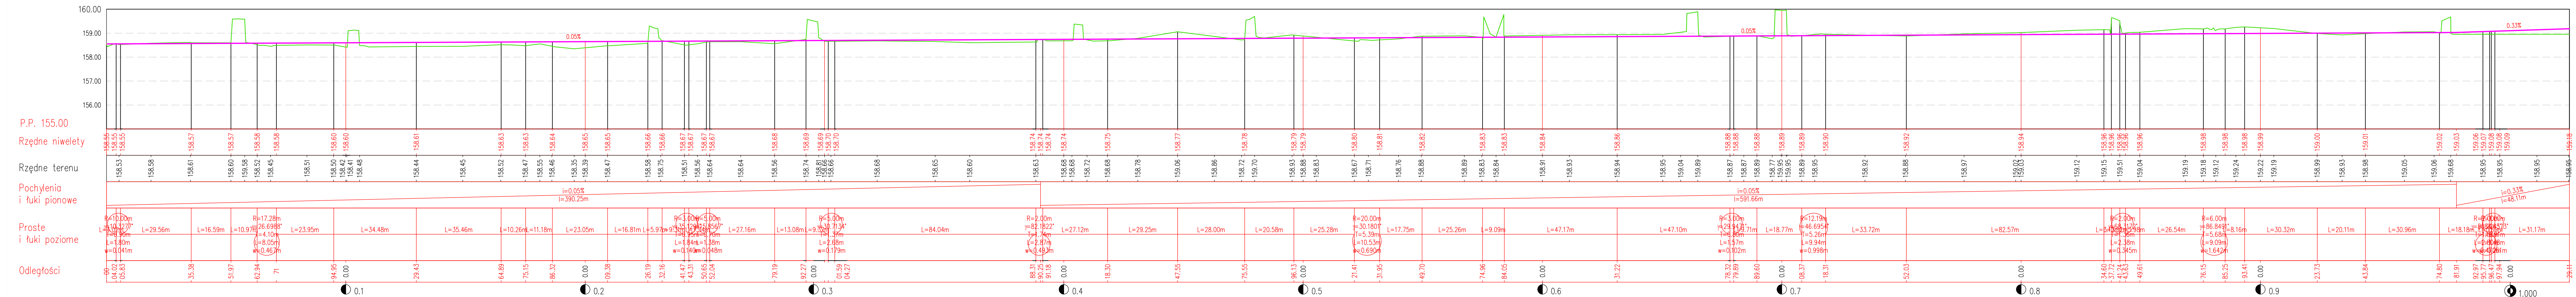

Legenda

- niweleta dna rowu
- istniejący teren

NAZWA ZADANIA: Zagospodarowania poscaleniowego gm. Domaszowice dla projektu „Scalenie grzy z zagospodarowanie poscaleniowego”

NAZWA INWESTORA: Powiat Namysłowski reprezentowany przez Zarząd Powiatu z siedzibą w pl. Wolności 12a, 46-100 Namysłów

WYKONAWCA DOKUMENTACJI PROJEKTOWEJ: Biuro inż. Mickiej ul. Mickiej

TYTUŁ OPRACOWANIA: PROJEKT WYKONAWCZY

TYTUŁ RYSUNKU: PROFIL PODŁUŻNY

LOKALIZACJA: ZOFLIŻÓWKA

PROJEKTANT	mgr inż. Przemysław Dumański	SPECJALNOŚĆ	drogowa
OPRACOWANIE	mgr inż. Sławomir Pawlak		drogowa
OPRACOWANIE	inż. Dawid Styś		drogowa

DATA: 11.2021r. SKALA: 1:1000