


Profil podłużny DR-2

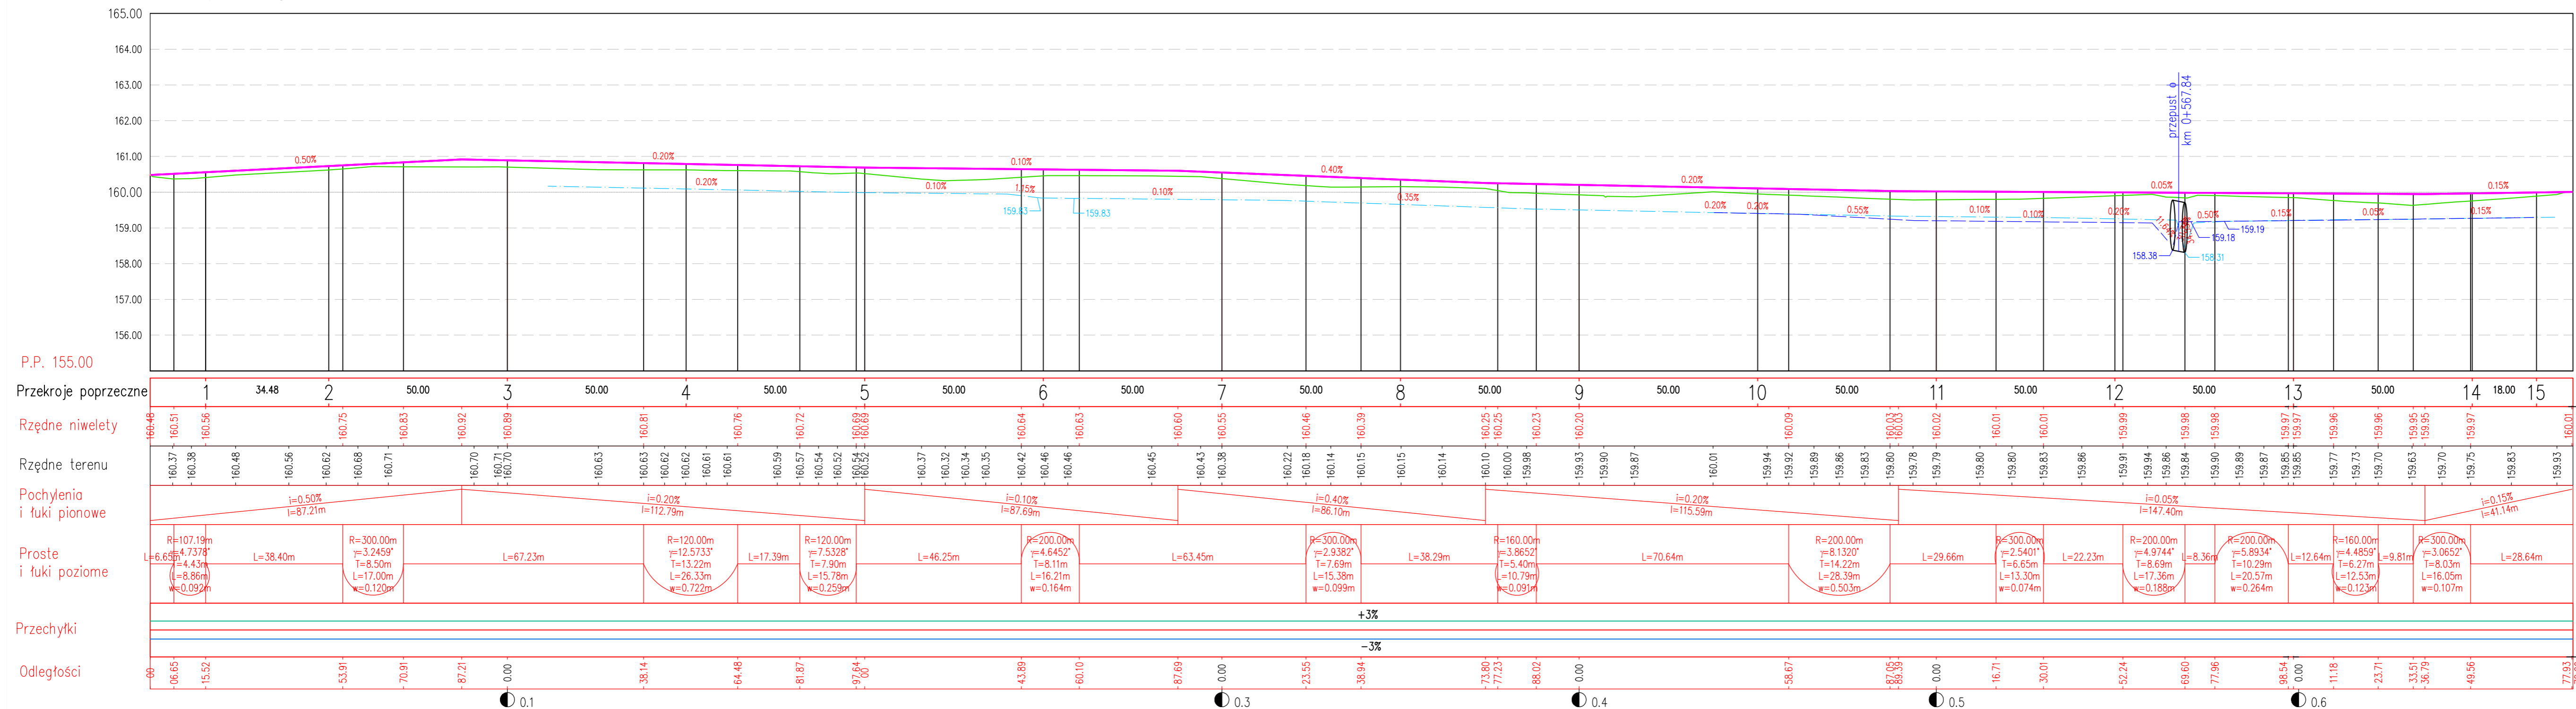

- Legenda**
- niweleta drogi
 - rów lewy
 - rów prawy
 - istniejący teren

NAZWA ZADANIA: Zagospodarowania poscaleniowego wsi Zofijówka gm. Domaszowice dla projektu „Scalenie gruntów obiekt Zofijówka - zagospodarowanie poscaleniowe”

NAZWA INWESTORA: Powiat Namysłowski reprezentowany przez Zarząd Powiatu z siedzibą w Namysłowie pl. Wolności 12a, 46-100 Namysłów

WYKONAWCA DOKUMENTACJI PROJEKTOWEJ: Biuro Usług Inżynierskich SP-GEO Paulina Pawlak ul. Mickiewicza 7, 37-220 Kańczuga

TYTUL OPRACOWANIA: PROJEKT WYKONAWCZY

TYTUL RYSUNKU: PROFIL PODŁUŻNY

LOKALIZACJA: ZOFIJÓWKA

NAZWIŚKO I IMIĘ	SPECIALNOŚĆ	NR UPRAWNIENI	PODPIS
mgr inż. Przemysław Dumański	drogowa	PDK/0143/POOD/07	
mgr inż. Sławomir Pawlak	drogowa	-	
inż. Dawid Styś	drogowa	-	

DATA: 11.2021r. EDYCJA: I SKALA: 1:100/1000 RYS. NR: 3.1