


Profil podłużny DR-8

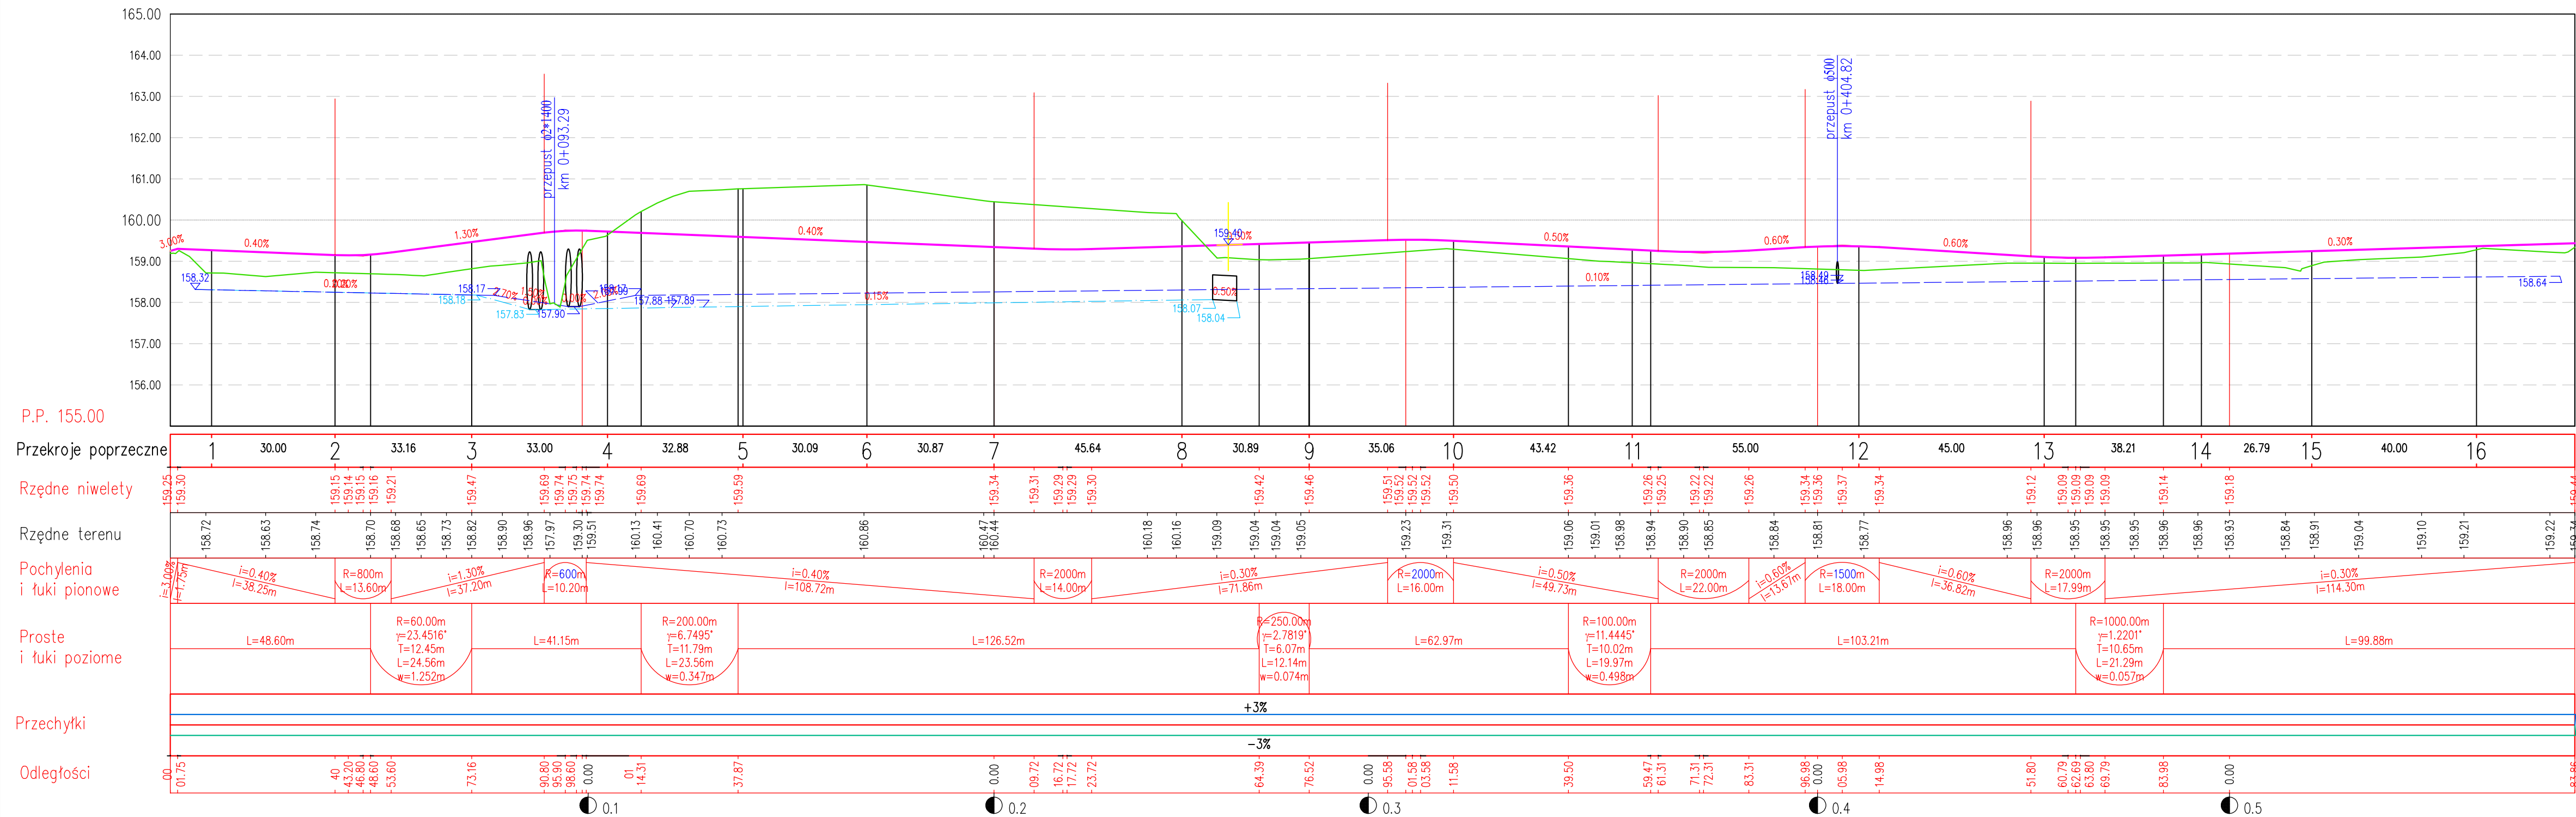

Legenda

- niweleta drogi
- rów lewy
- rów prawy
- istniejący teren

NAZWA ZADANIA: <b>Zagospodarowania poscaleniowego wsi Zofijówka gm. Domaszowice dla projektu „Scalenie gruntów obiekt Zofijówka - zagospodarowanie poscaleniowe”</b>			
NAZWA INWESTORA: <b>Powiat Namysłowski reprezentowany przez Zarząd Powiatu z siedzibą w Namysłowie pl. Wolności 12a, 46-100 Namysłów</b>			
WYKONAWCA DOKUMENTACJI PROJEKTOWEJ:		<b>Biuro Usług Inżynierskich SP-GEO</b> Paulina Pawlak ul. Mickiewicza 7, 37-220 Kańczuga	
TYTUŁ OPRACOWANIA: <b>PROJEKT WYKONAWCZY</b>			
TYTUŁ RYSUNKU: <b>PROFIL PODŁUŻNY</b>			
LOKALIZACJA: <b>ZOFIJÓWKA</b>			
PROJEKTANT mgr inż. Przemysław Dumański	SPECJALNOŚĆ drogowa	NR UPRAWNIENI PDK/0143/POOD/07	PODPIS
OPRACOWAŁ mgr inż. Sławomir Pawlak	drogowa	-	
OPRACOWAŁ inż. Dawid Styś	drogowa	-	
DATA EDYCJA	11.2021r. I	SKALA 1:100/1000	RYS. NR. 3.5