


Profil podłużny R-1

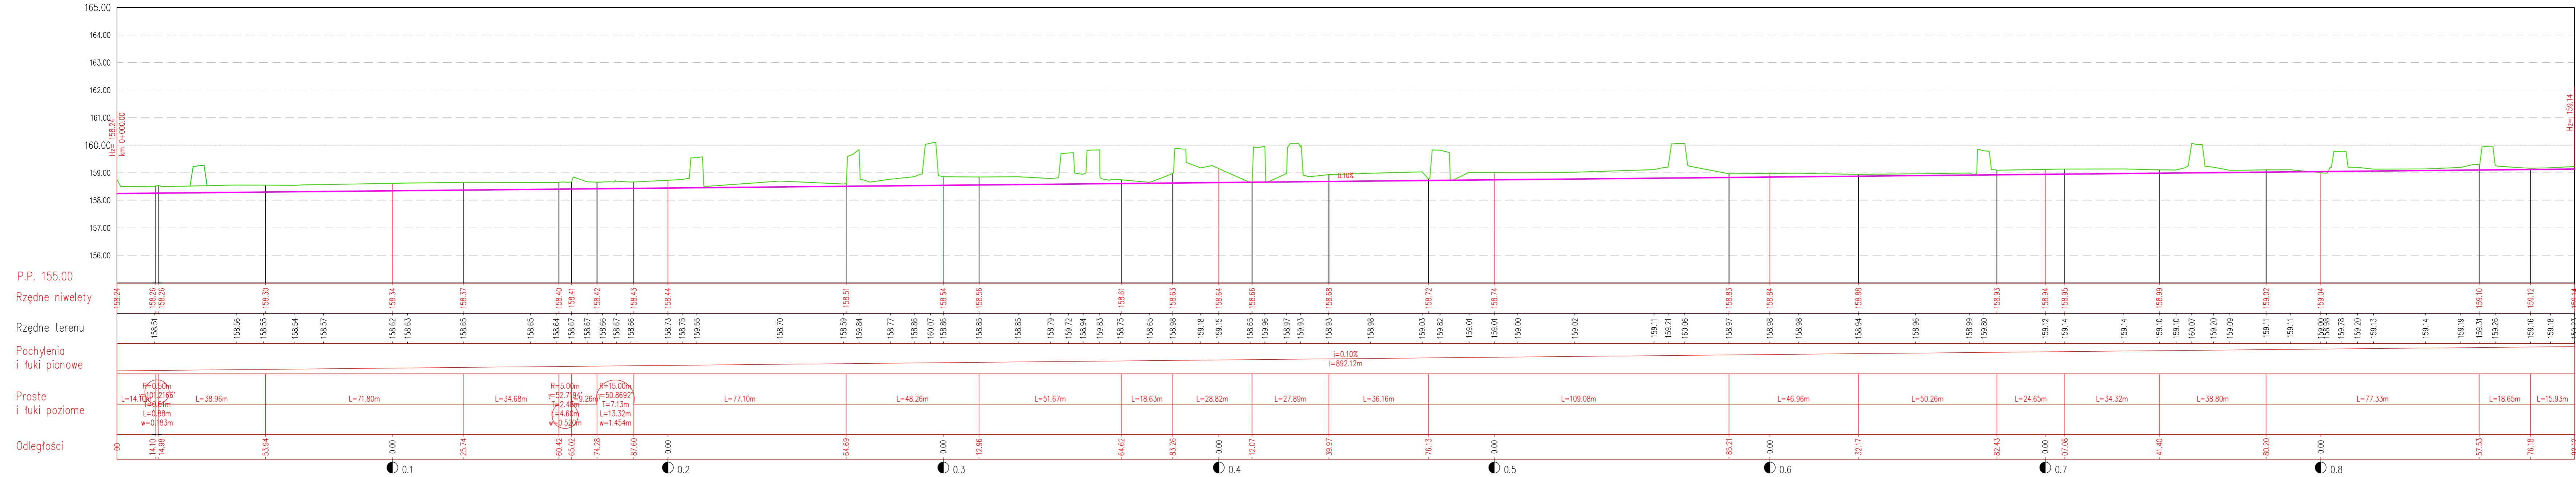

NAZWA ZADANIA: Zagospodarowania poscaleniowego wsi Zofijówka gm. Domaszowice dla projektu „Scalenie gruntów obiekt Zofijówka - zagospodarowanie poscaleniowe”

NAZWA INWESTORA: Powiat Namysłowski reprezentowany przez Zarząd Powiatu z siedzibą w Namysłowie pl. Wolności 12a, 46-100 Namysłów

WYKONAWCA DOKUMENTACJI PROJEKTOWEJ: **SP-GEO** Biuro Usług Inżynierskich Paulina Pawlak ul. Mickiewicza 7, 37-220 Kańczuga

TYTUŁ OPRACOWANIA: PROJEKT WYKONAWCZY

TYTUŁ RYSUNKU: PROFIL PODŁUŻNY

LOKALIZACJA: ZOFIJÓWKA

PROJEKTANT	SPECJALNOŚĆ	NR UPRAWNIENI	PODPIS
mgr inż. Przemysław Dumański	drogowa	PDK/0143/POD/07	
mgr inż. Sławomir Pawlak	drogowa	-	
inż. Dawid Styś	drogowa	-	

DATA	11.2021r.	SKALA	1:100/1000	RS. NR.	3.14
EDYCJA	I				