


Profil podłużny R-3

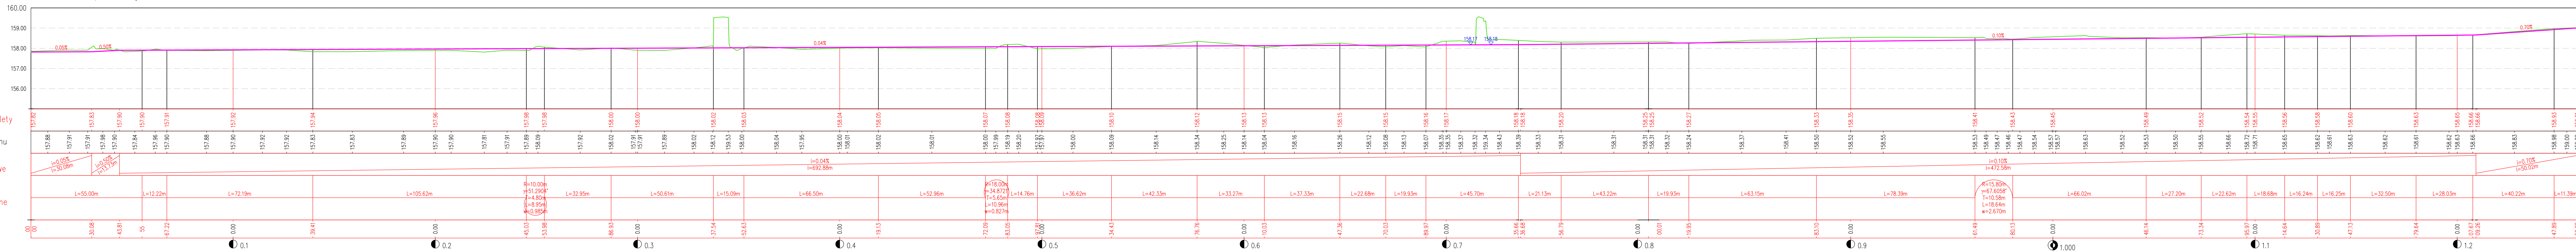

Legenda

- nivelefa dna rowu
- istniejący teren

| | |
|--|-----------------------------|
| NAZWA ZADANIA: Zagospodarowania poscalenie g. gm. Domaszowice dla projektu „Scalenie g zagospodarowanie posca | |
| NAZWA INWESTORA: Powiat Namysłowski reprezentowany przez Zarząd Powiatu z pl. Wolności 12a, 46-100 t | |
| WYKONAWCA DOKUMENTACJI PROJEKTOWEJ: Biu SP-GEO ul. Micki | |
| TYTUŁ OPRACOWANIA: PROJEKT WYKONAW | |
| TYTUŁ RYSUNKU: PROFIL PODŁU | |
| LOKALIZACJA: ZOFIJÓWKA | |
| PROJEKTANT: mgr inż. Przemysław Dumariński | SPECJALNOŚĆ: drogowa |
| OPRACOWAŁ: mgr inż. Sławomir Pawlak | OPRACOWAŁ: drogowa |
| OPRACOWAŁ: inż. Dawid Styś | OPRACOWAŁ: drogowa |
| DATA: 11.2021r. | EDYCJA: I |