


Profil podłużny R-4

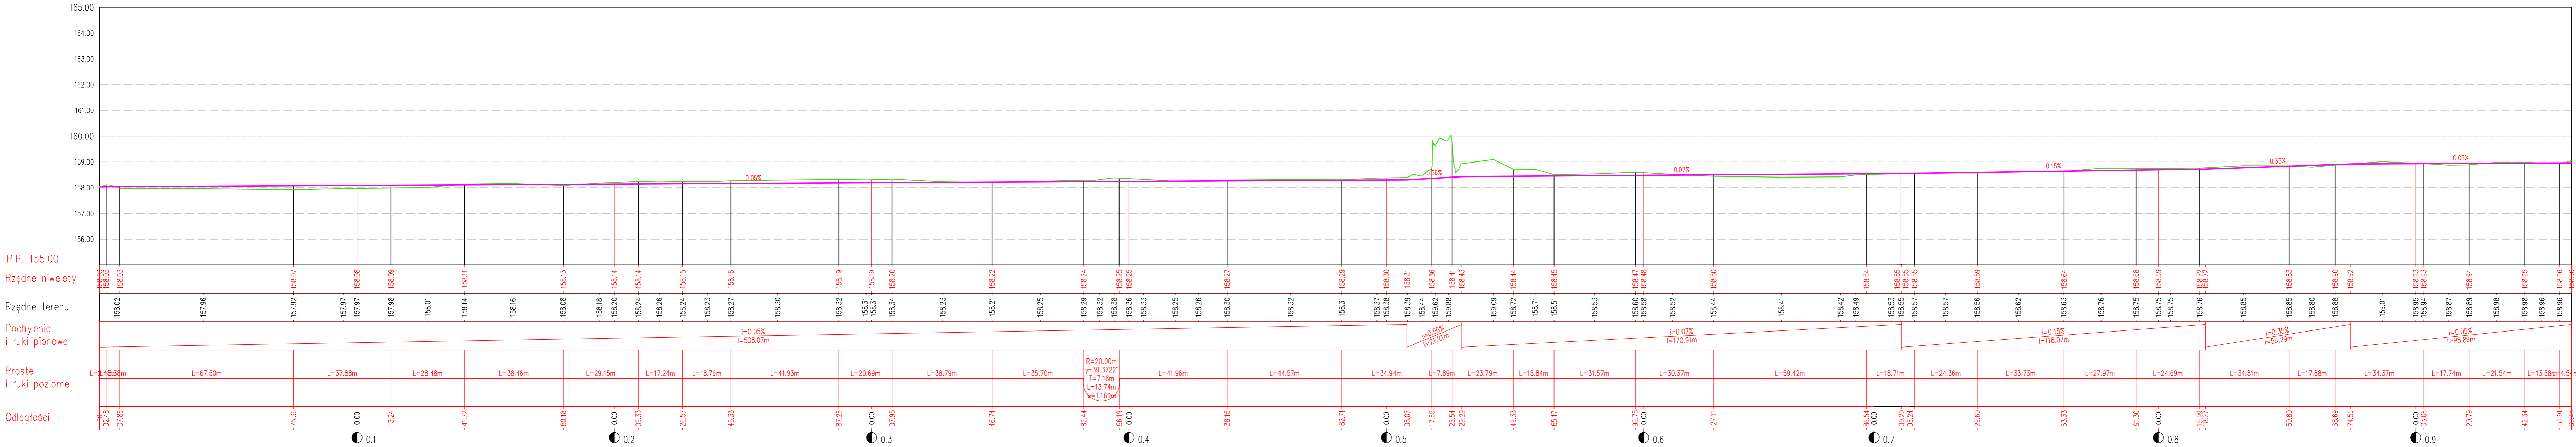

- Legenda
- niweleta dna rowu
  - istniejący teren

NAZWA ZADANIA: <b>Zagospodarowania poscaleniowej gm. Domaszowice dla projektu „Scalenie g zagospodarowanie posca</b>	
NAZWA INWESTORA: <b>Powiat Namysłowski reprezentowany przez Zarząd Powiatu z pl. Wolności 12a, 46-100 N</b>	
WYKONAWCA DOKUMENTACJI PROJEKTOWEJ:	Biu
<b>SP-GEO</b>	
ul. Micki	
TYTUŁ OPRACOWANIA: <b>PROJEKT WYKONAW</b>	
TYTUŁ RYSUNKU: <b>PROFIL PODŁU</b>	
LOKALIZACJA: <b>ZOFLÓWKA</b>	
PROJEKTANT	SPECJALNOŚĆ
<b>mgr inż. Przemysław Dumański</b>	drogowa
OPRACOWAŁ	
<b>mgr inż. Sławomir Pawlak</b>	drogowa
OPRACOWAŁ	
<b>inż. Dawid Styś</b>	drogowa
DATA	11.2021r.
EDYCJA	I