


Profil podłużny R-7

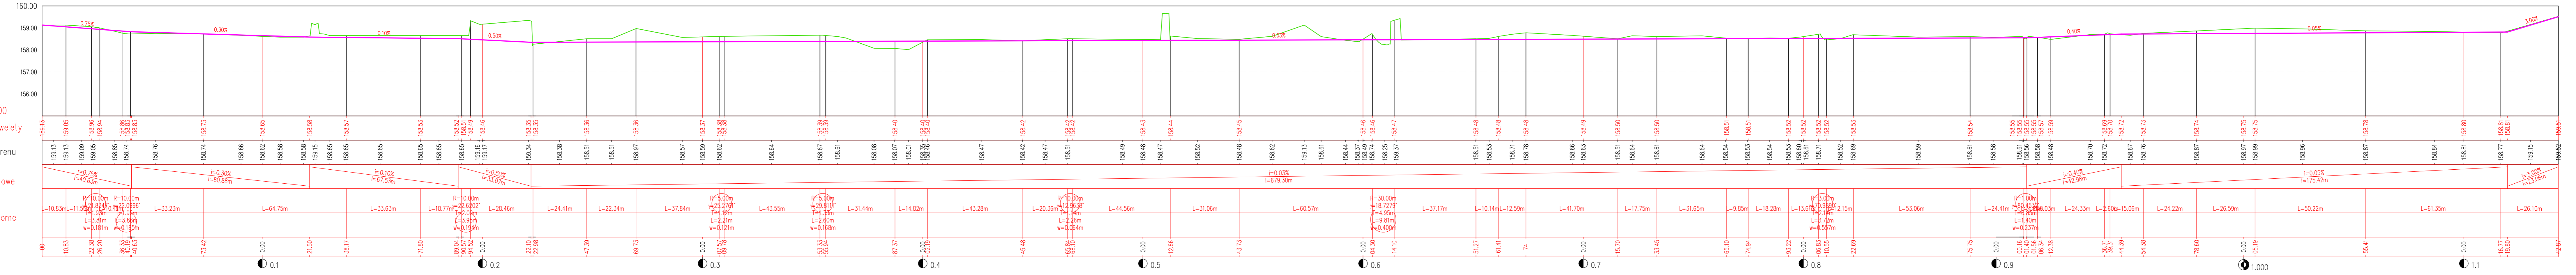

Legenda

- niweleta dna rowu
- istniejący teren

NAZWA ZADANIA: Zagospodarowania poscieniowego gm. Domaszowice dla projektu „Scalenie gr zagospodarowanie poscal	
NAZWA INWESTORA: Powiat Namysłowski reprezentowany przez Zarząd Powiatu z s. pl. Wołności 12a, 46-100 N	
WYKONAWCA DOKUMENTACJI PROJEKTOWEJ: Biuro SP-GEO ul. Mickiego 1	
TYTUŁ OPERACJI: PROJEKT WYKONAWCZY	
TYTUŁ RYSUNKU: PROFIL PODŁUŻNY	
LOKALIZACJA: ZOFIÓWKA	
PROJEKTANT: mgr inż. Przemysław Dumański	SPECIALNOŚĆ: drogowa
OPRACOWANIE: mgr inż. Sławomir Pawlak	drogowa
OPRACOWANIE: inż. Dawid Styś	drogowa
DATA: 11.2021r.	STRONA: 1